


2 ROK
58 m²


Plan 17

Invernesshöjden 3 LGH-NR

4-1702

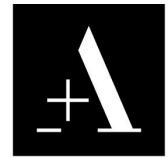

Aros Bostad


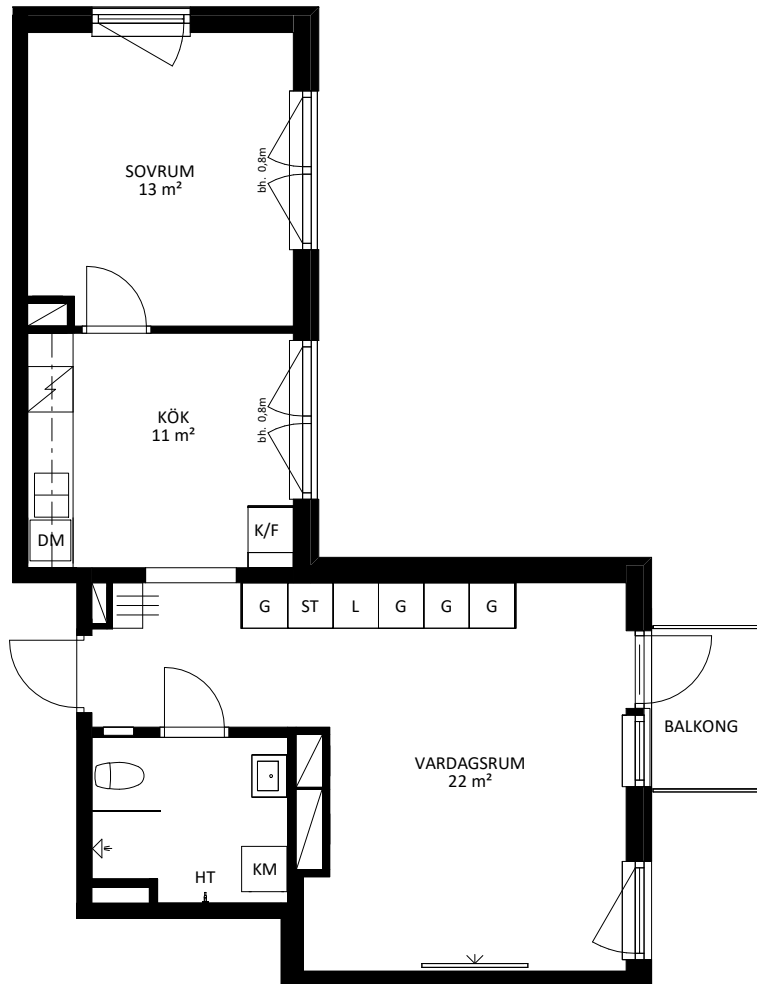


Skala 1:100

0 1 2 3 4 5m



G	GARDEROB	TM	TVÄTTMASKIN
DM	DISKMASKIN	TP	TVÄTTPELARE
H	HÖGSKÅP	TT	TORKTUMLARE
HT	HANDDUKSTORK	KB	KOMBIMASKIN
K/F	KYL OCH FRY		HATTHYLLA
KLK	KLÄDKAMMARE	▧	INDUKTIONSHÄLL
ST	STÄDSKÅP	■	SCHAKT

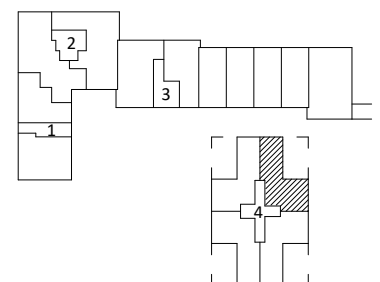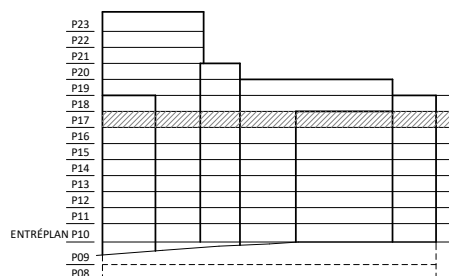

Rumshöjd är ca 2,5 m där inget annat anges.
Rumshöjd entréplan är ca 2,9 m
Bröstningshöjd (bh.) på fönster är ca 0,6 m där inget annat anges.
Inspektionslucka redovisas ej på denna handling

Rätt till ändringar förbehålles. Ytangelser är preliminära. Bofakta gäller före materialbeskrivning.

2025-09-11