


LGH 2B-2
33,6 m²

TRILLING
SÖDERARMSVÄGEN, KÄRRTORP

DAMMSKOGEN
STUDENTBOSTÄDER

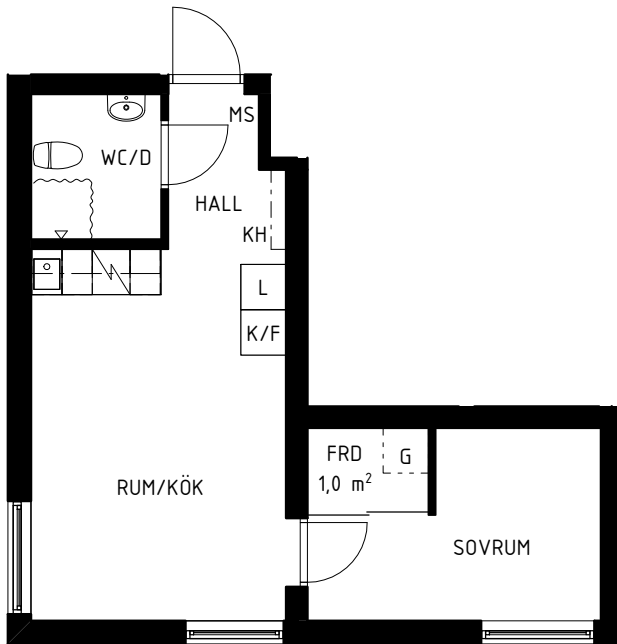

Hus 1
1301
Hus 1: 1



Hus 2
1301
Hus 2: 1
Totalt antal: 2

HUS 1: Söderarmsvägen 26A
HUS 2: Söderarmsvägen 28A
HUS 3: Söderarmsvägen 30A

Skala 1:100

0 1 2 3 4 5m

- | | | | |
|------------------------------|-------------|-------------------------------------|--------------|
| ☐ G | GARDEROB | ☐ L | LINNESKÅP |
| ☐ FRD | FÖRRÅD | ☐ MS | MEDIASKÅP |
| ☐ KH | KAPPHYLLA | ☐ ST | STÄDSKÅP |
| ☐ K/F | KYL OCH FRY | ☒ | SPIS MED UGN |

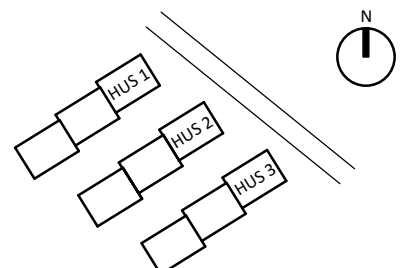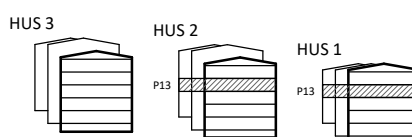

Rumshöjd är ca 2,5 m där inget annat anges.
Bröstningshöjd på fönster är ca 0,6 m där inget annat anges.
Inspektionsluckor redovisas ej på denna handling