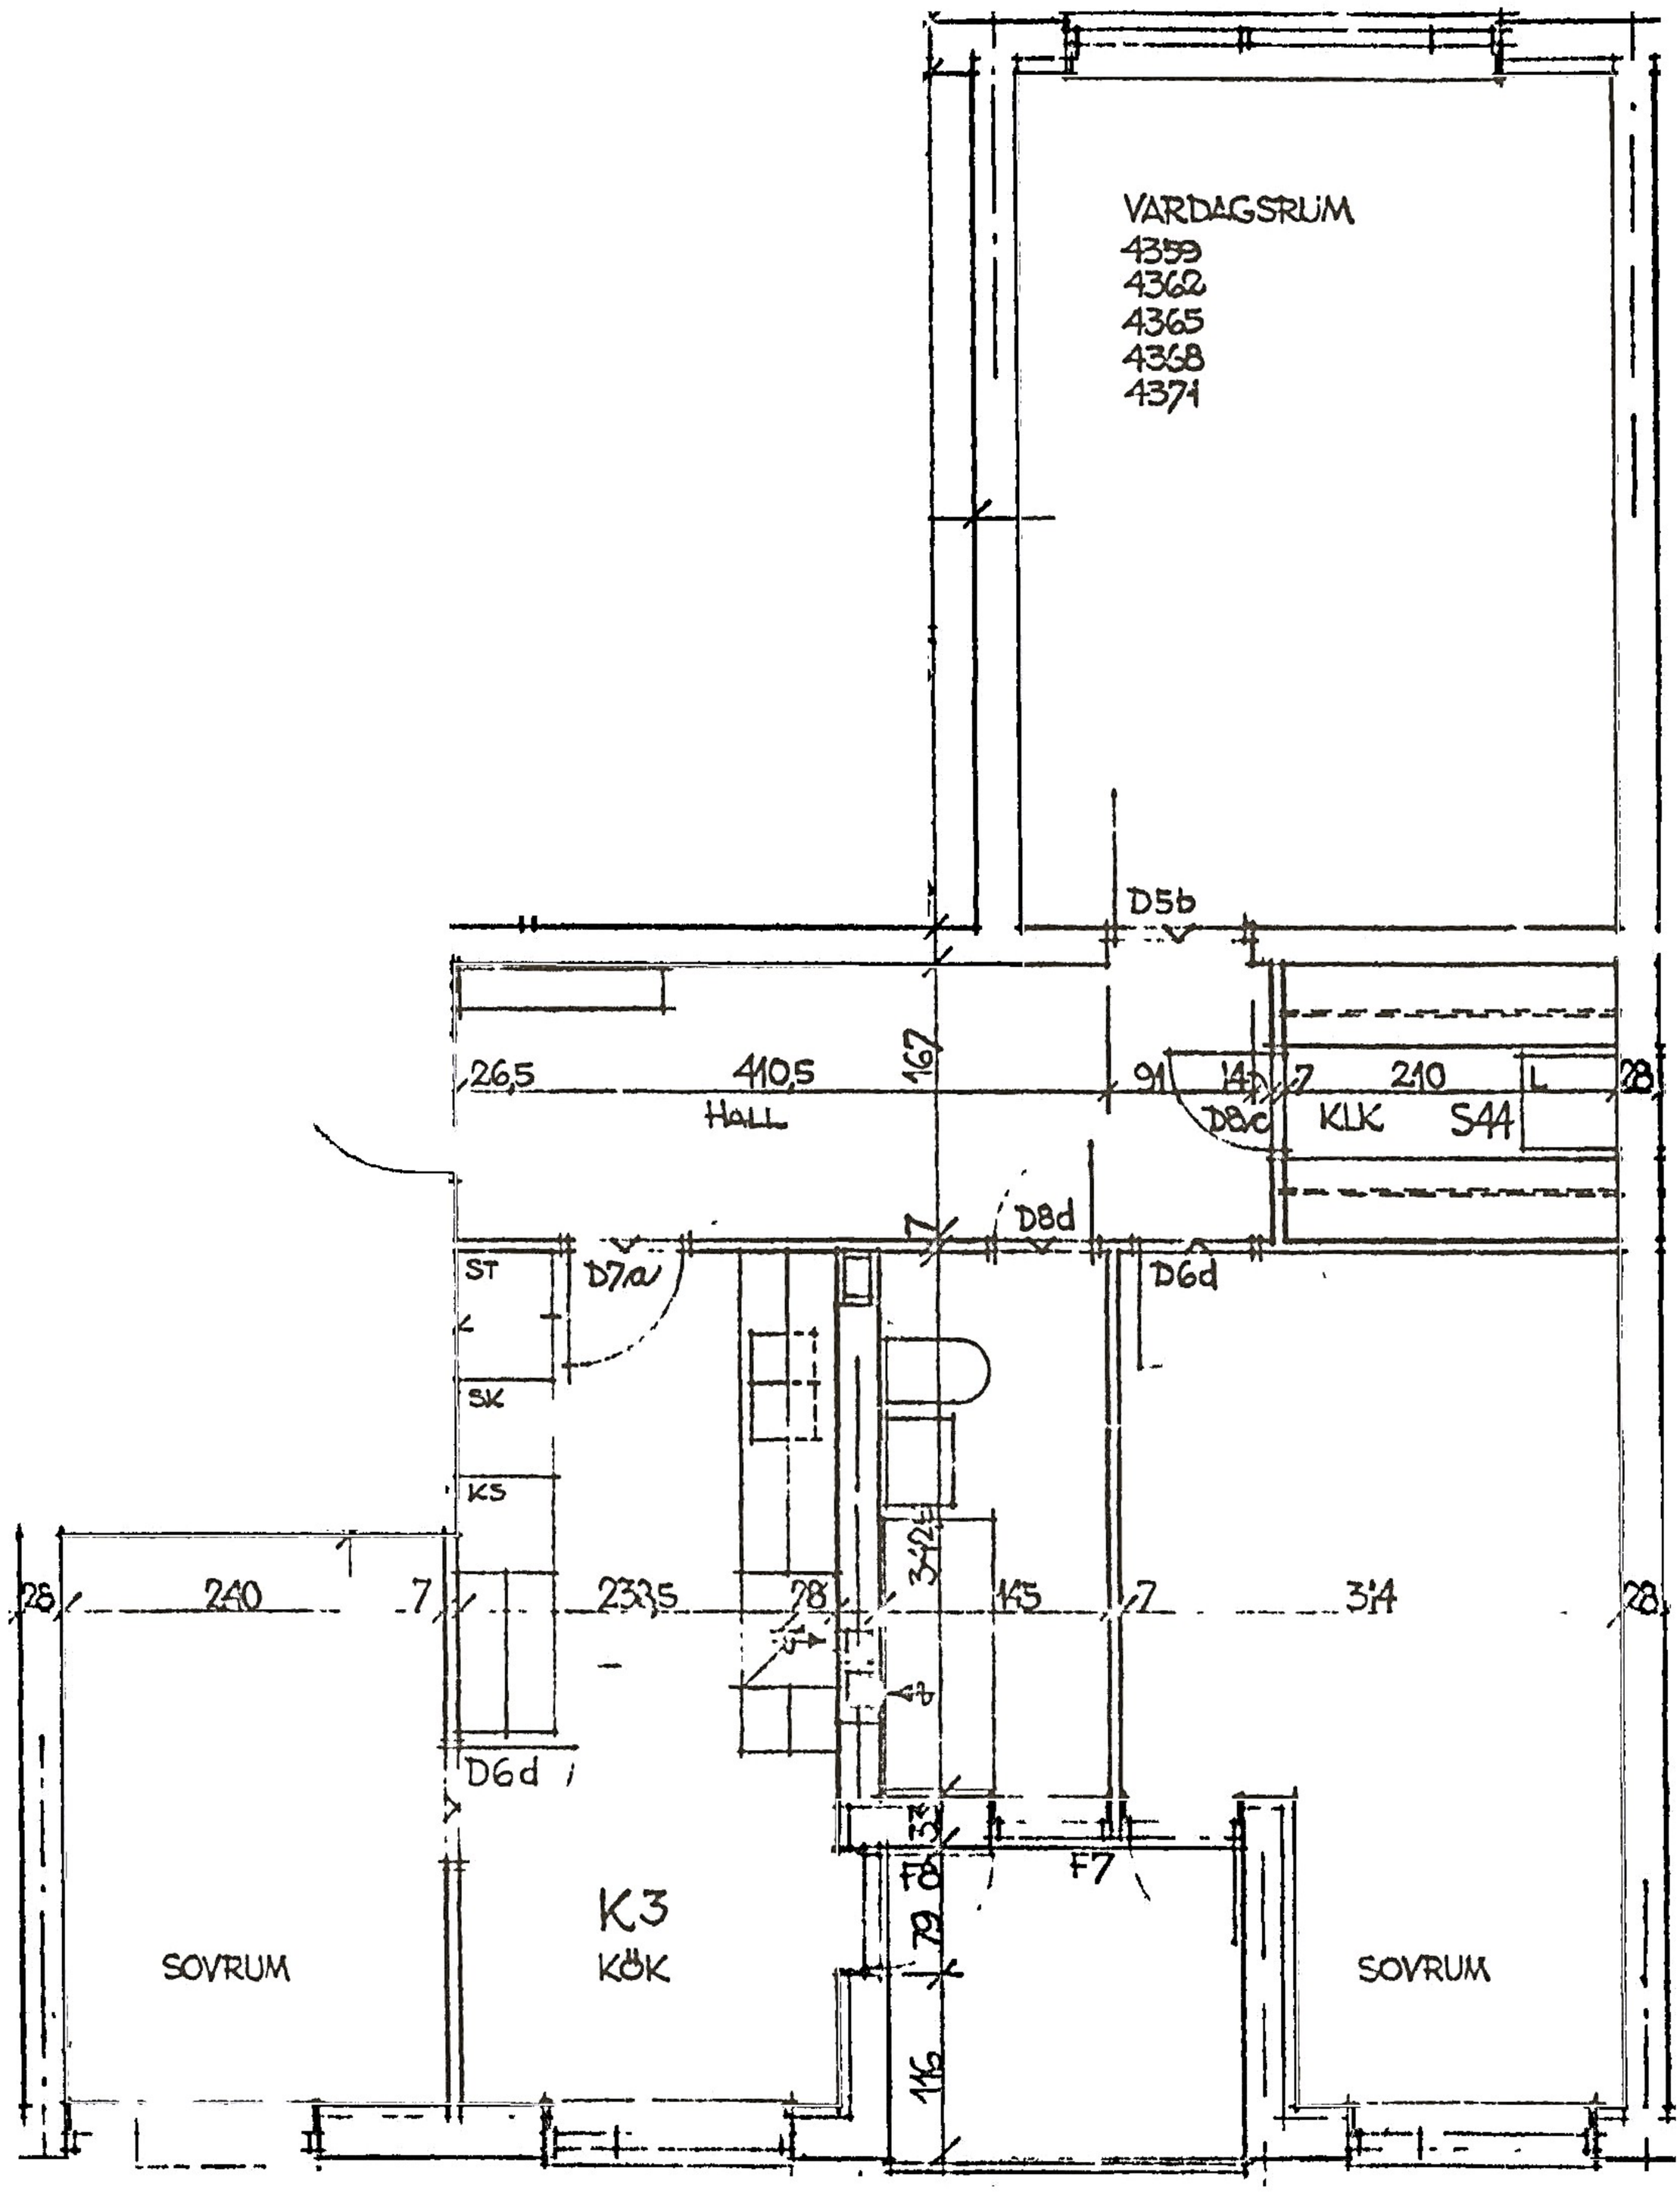
VARDAGSRUM
4359
4362
4365
4368
4371
D5b
26,5
410,5
HALL
167
91
14
7
210
L
28
D8c
KLK
S44
D8d
D7a
D6d
ST
SK
KS
28
240
7
233,5
28
342
145
7
314
28
D6d
K3
KÖK
SOVRUM
SOVRUM
F8
F7
79
146

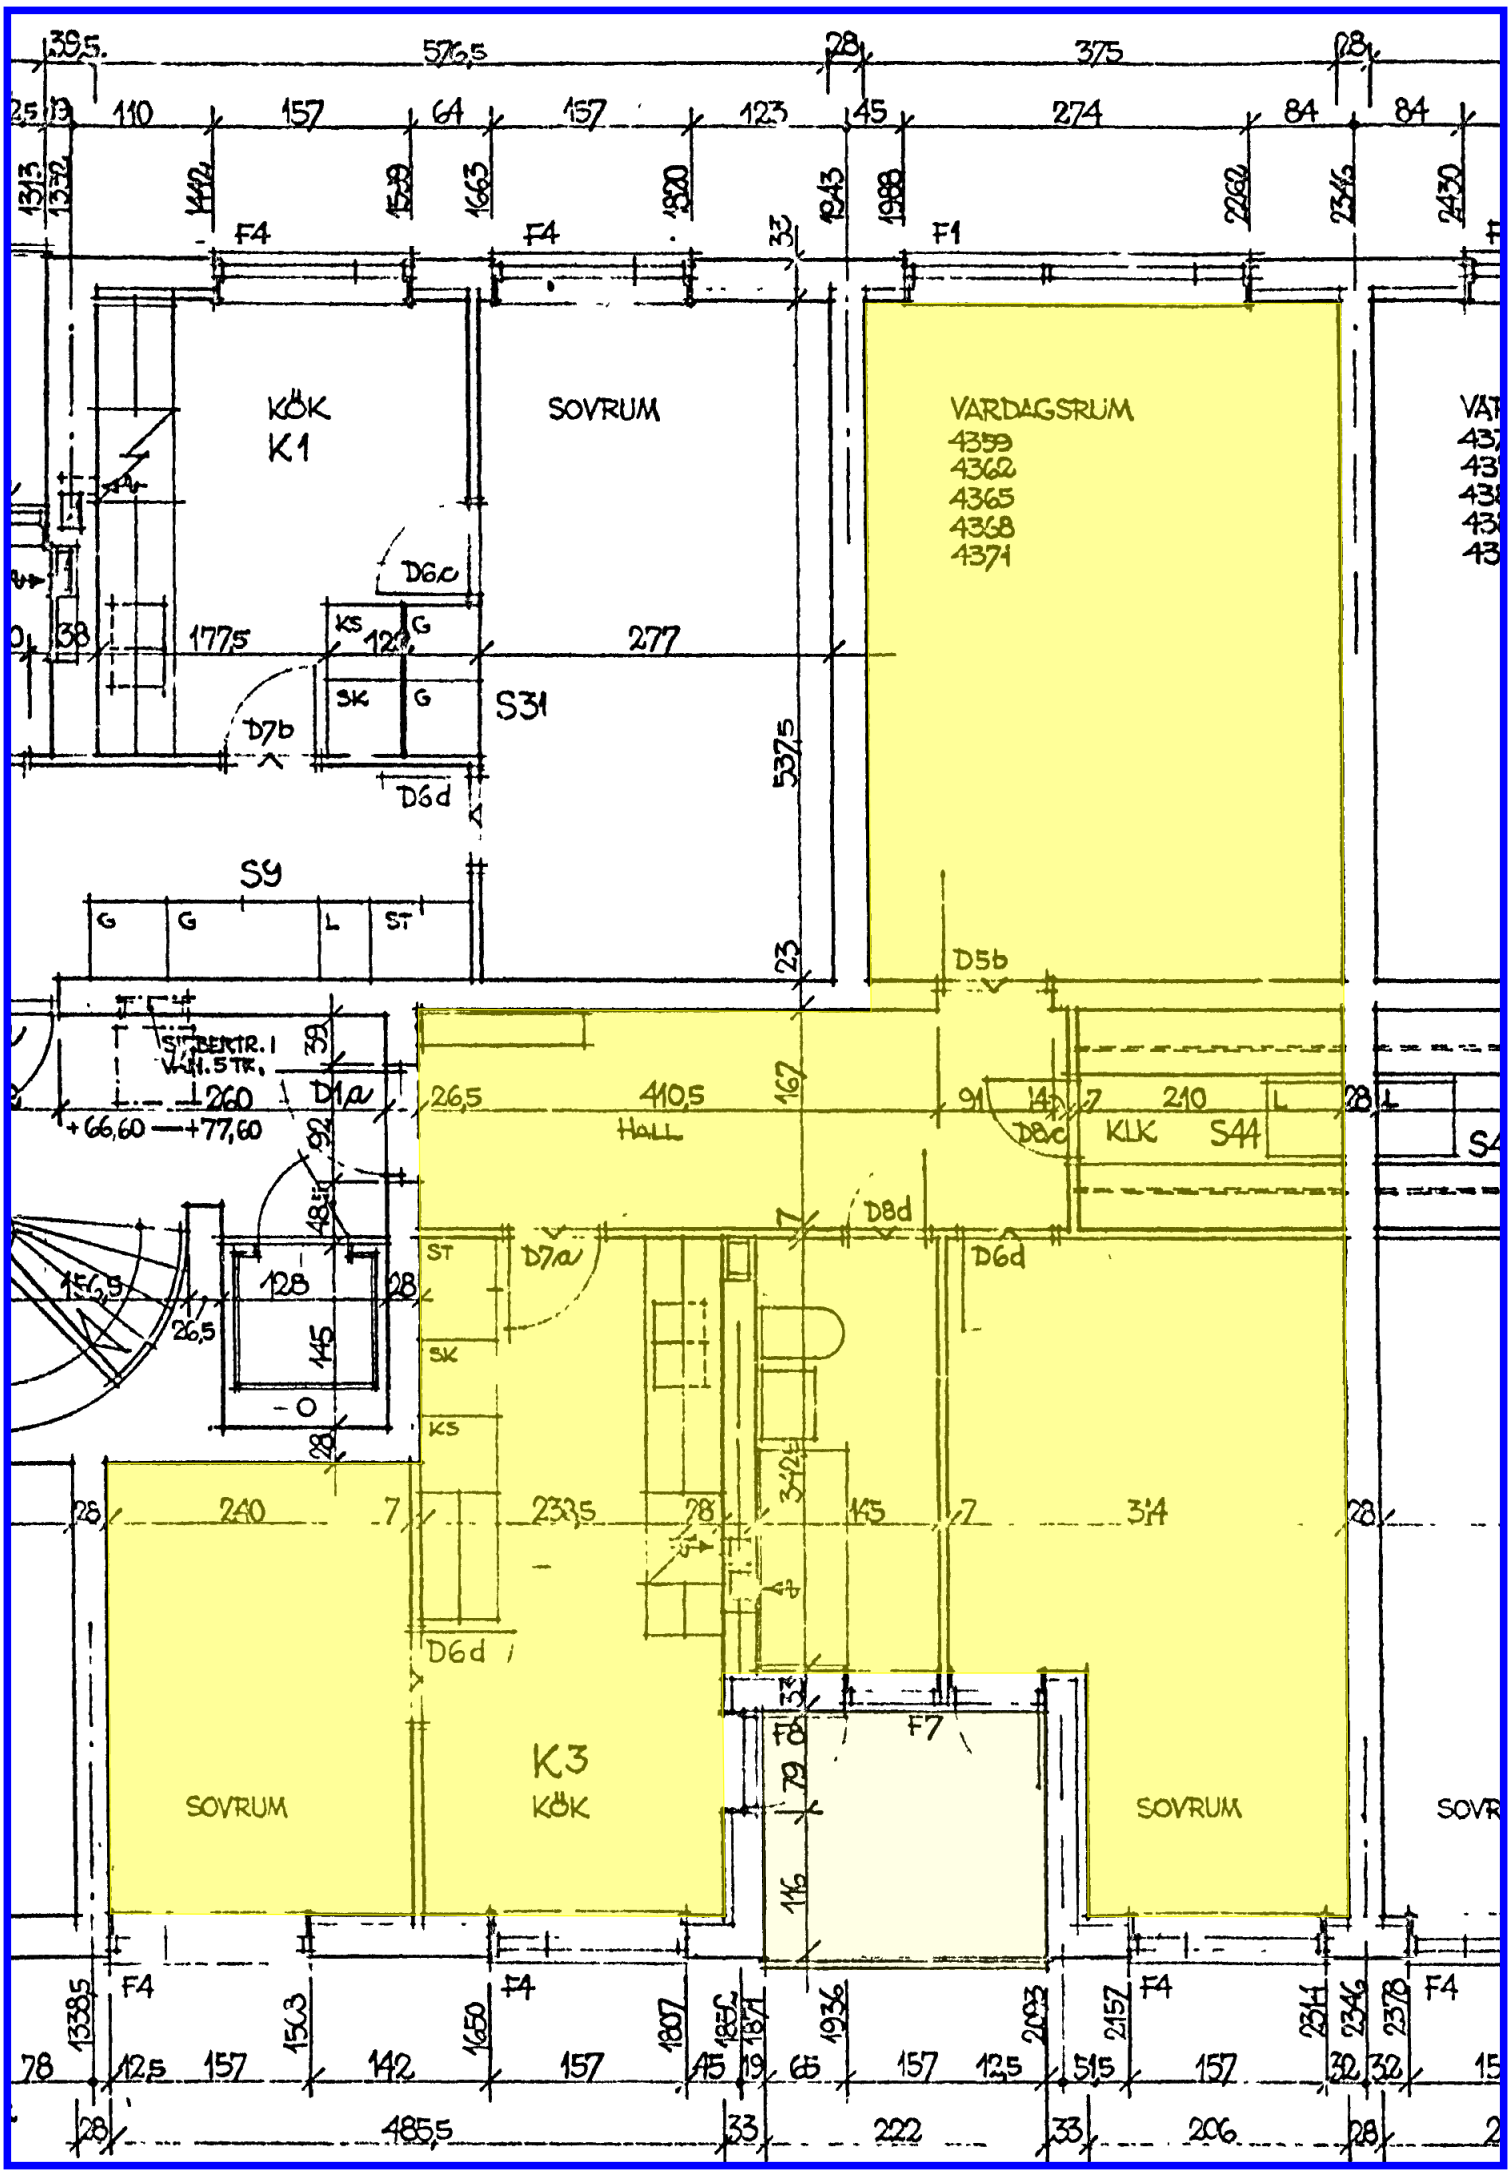
KÖK
K1
SOVRUM
VARDAGSRUM
4359
4362
4365
4368
4371
D6c
D7b
D6d
S31
S9
D5b
D1a
HALL
D8c
KLK
S44
D8d
D7a
D6d
SOVRUM
K3
KÖK
F7
SOVRUM
SOVRUM