



DALEN SENIORBOSTÄDER

2024-12-17

Avvikelser kan förekomma

BOFAKTABLAD

Lägenhetsnummer: 1418

KV DALEN 20


Bersågränd 11

121 31 Enskededalen

LGH 7266 0183

1 rum och kök, 46 m²

Plan 4 TR

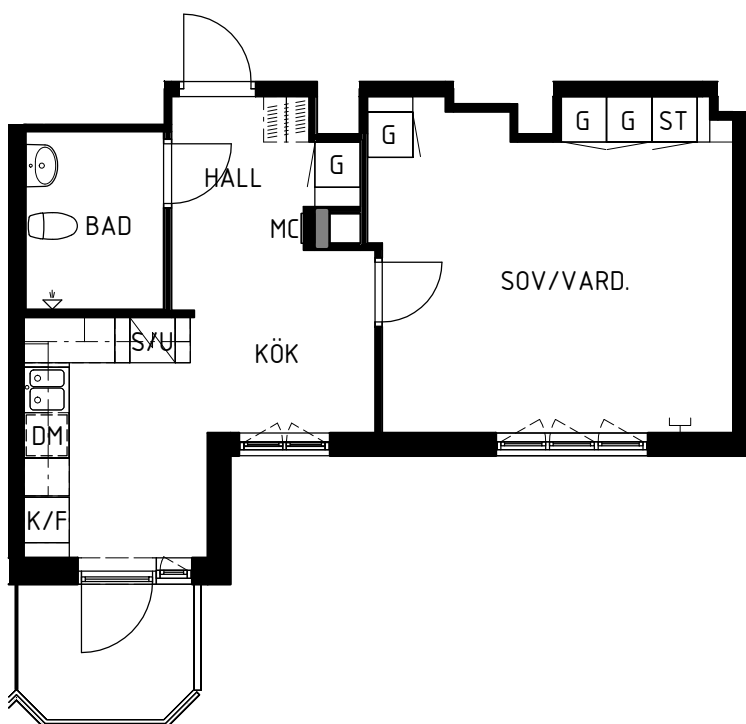


G	Garderob
ST	Städsåp
K/F	Kyl / Frys
DM	Diskmaskin
S/U	Spis med ugn
Kapphylla	Kapphylla
MC	Mediacentral
Mediauttag	Mediauttag




SKALA 1:100




- Kök, golvstående spis med induktion, diskmaskin, förberett för micro.
- Badrum, helkaklade väggar, plastmatta på golv.
- Balkong
- Plastmatta i alla rum.
- Målade väggar.
- Mediauttag för data/tv/tele
- Säkerhetsdörr.
- Lägenhetsförråd finns i byggnaden.
- Tvättstugor på plan 1 TR - 4 TR

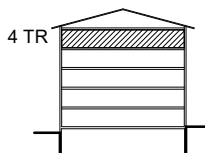

SEKTION

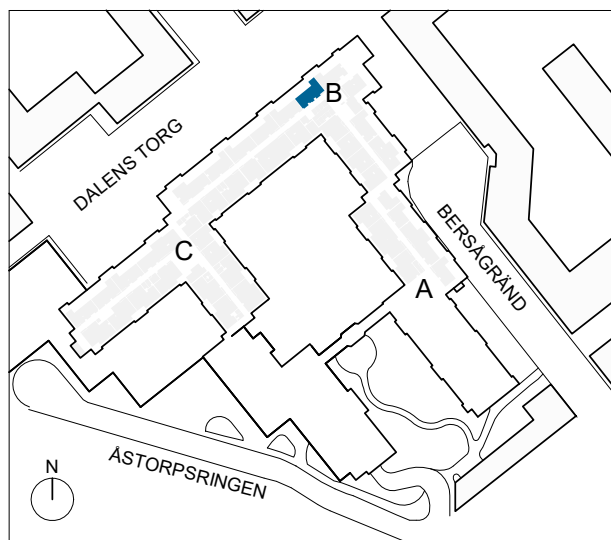

SITUATIONSPLAN

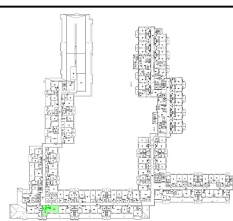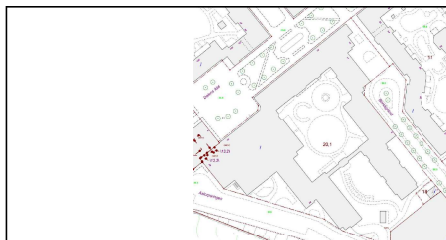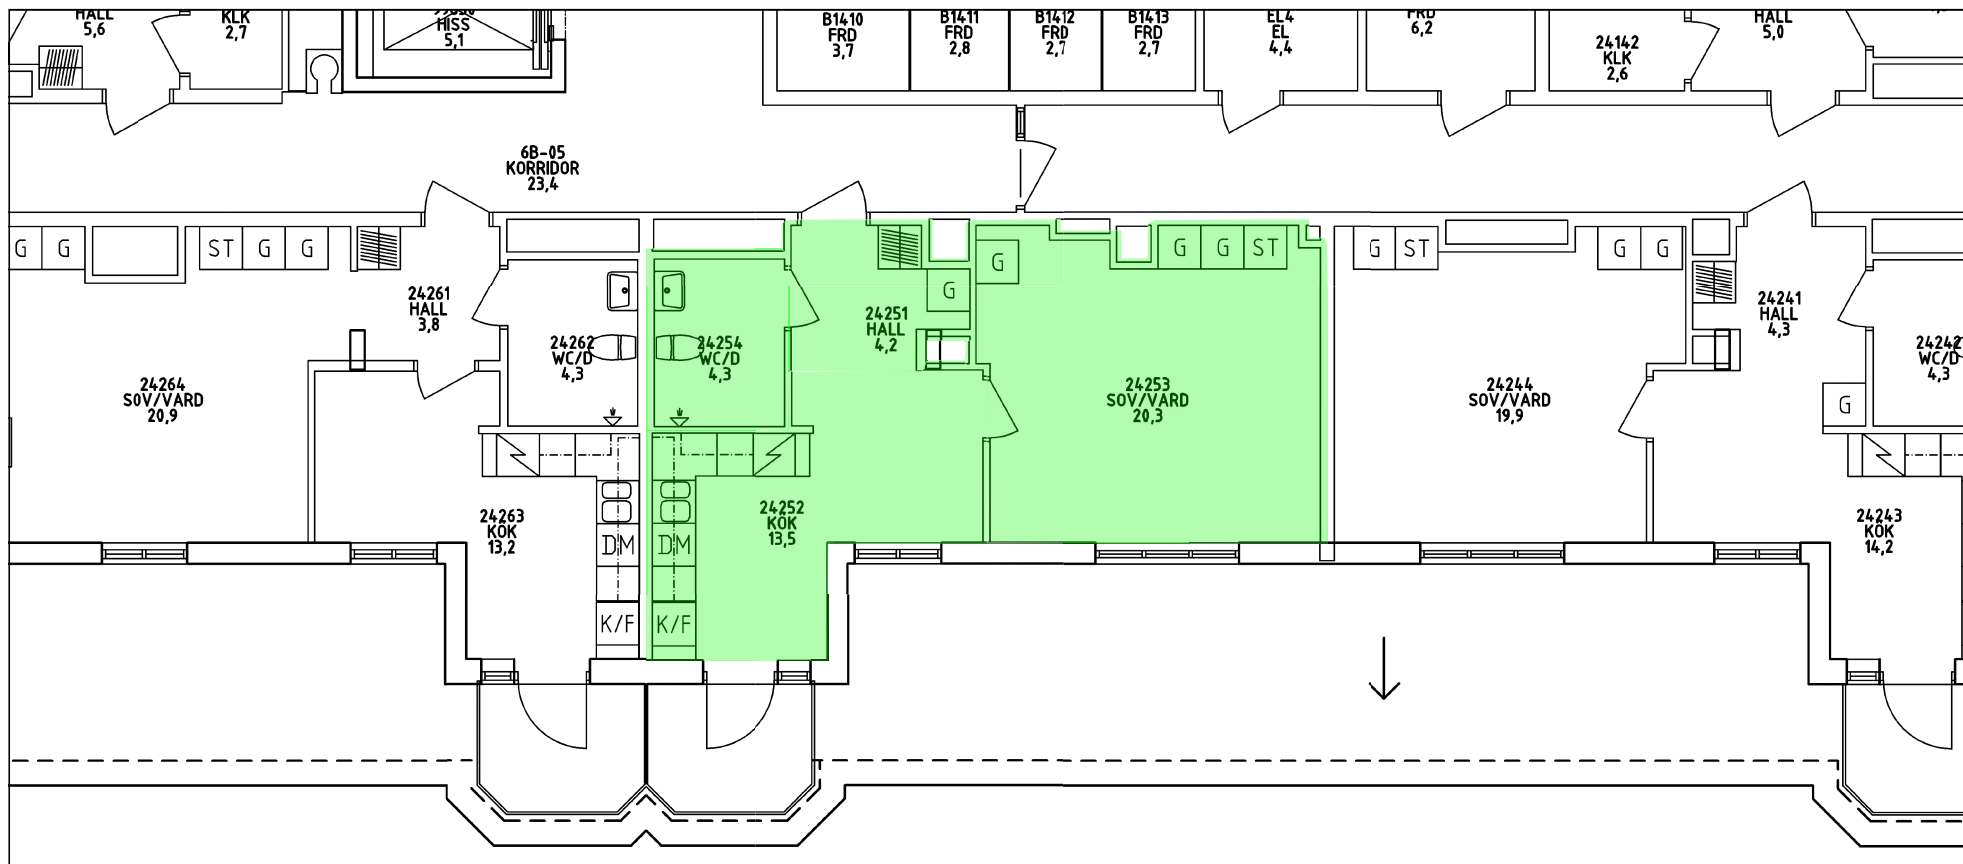

Hyresavtal nr: Bil.
 Hyresvärd: Micasa Fastigheter i Stockholm AB
 Signatur:
 Hyresgäst:
 Signatur:

Nordkapsgränd 3
 Box 1298
 164 29 Kista
 VÄXEL: 08-508 360 00
 FAX: 08-508 360 04
 www.micasa.se



Fastighet DALEN 20
 Byggnad 1
 Våningsplan 4TR
 Datum 2026-03-11
 Skala 1: 100

-- 72660183
 Adress Bersågränd 11, 4TR