



HANDELSMANNEN HUS E

2-1103, 5241-0035
2,5 RoK, 61,5 m², plan 1
Uteplats, ca 11,4 m²

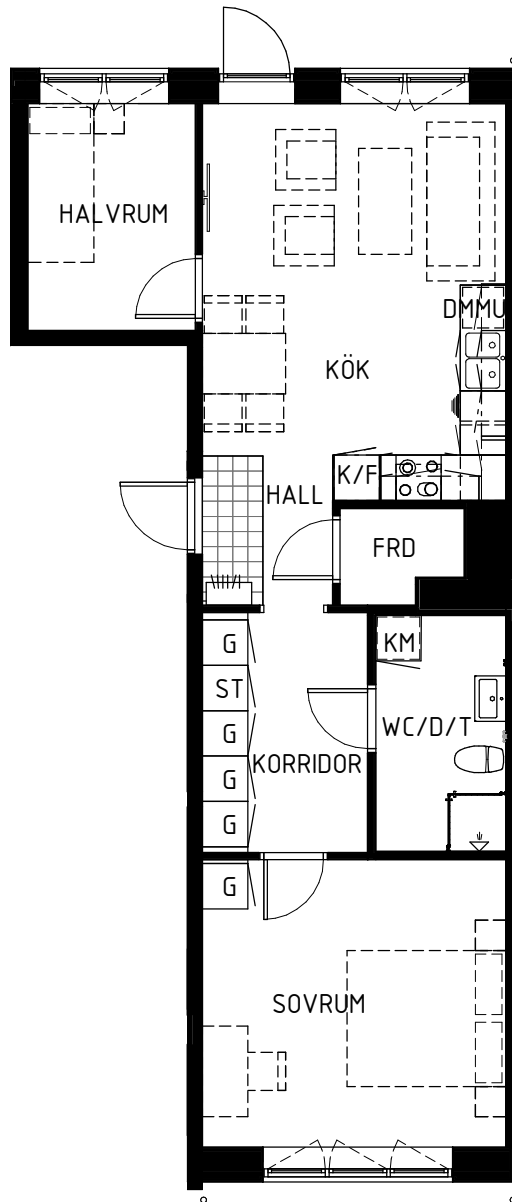

Kombimaskin	KM
Kyl/Frys	K/F
Garderob	G
Städsåp	ST
Städustruåning	STU
Diskmaskin	
Spis	
Klädkammare	KLK
TV	
Förberedelse för mikro	MU
Lägenhetsförråd	FRD

0 1 2 3 4 5m
Skala 1:100

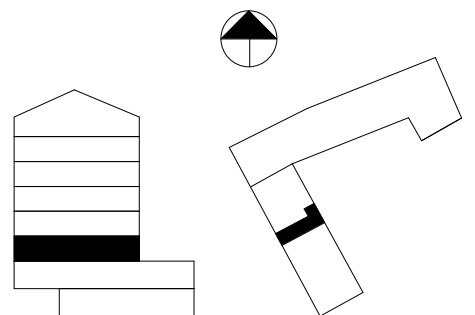

Avvikelser kan förekomma

2024-10-16

G E N O V A