


Parkstråket 2 - Haninge

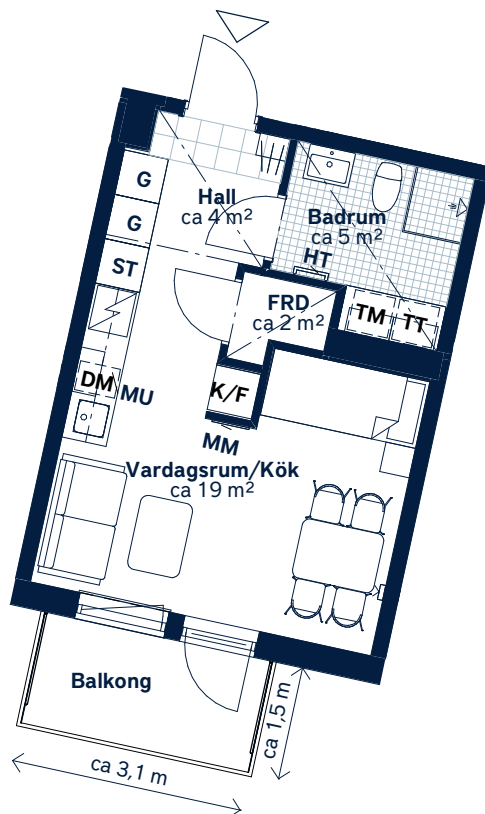

SKALA 1 : 100 (A4)

LÄGENHETSNUMMER:

1122

BOAREA: (CIRKA)


29m²

ANTAL RUM OCH KÖK:

1


ORIENTERINGSVY

Uppifrån

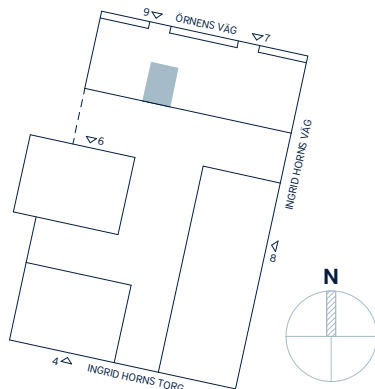

FASADVY

Vy från Örnens väg

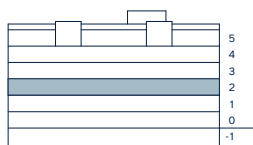

FÖRKLARINGAR

G	Garderob		Hatthylla
ST	Städsåp		Klinker
	Spishäll		Öppningsbart fönster
K/F	Kyl/frys		Multimediauttag
DM	Diskmaskin	EL	Elcentral
MU	Mikrovågsugn		Gipsinklädnad
TM	Tvättmaskin	FRD	Förråd
TT	Torktumlare		
HT	Handdukstork		

Generell golvbeläggning om inget annat anges: ekparkett, trestav. Takhöjd ca 2,6 meter om inget annat anges. Takhöjd vid gipsinklädnader ca 2,4 m.

Den angivna lägenhetsstorleken kan skilja sig från summan av rummens enskilda areor då samtliga areor är avrundade, samt då den totala arean inkluderar innerväggar. Upprättad: 2020-02-05 - Wallenstam förbehåller sig rätten till ändringar.