

SNÖTÄCKET 6 BJÖRKHAGEN

BOFAKTABLAD




OLOV LINDGREN


STORLEK YTA
2 RoK 54 m²

LGH-NR VÅNINGSPÅN
123 0232 3

Takhöjd 2,7 m


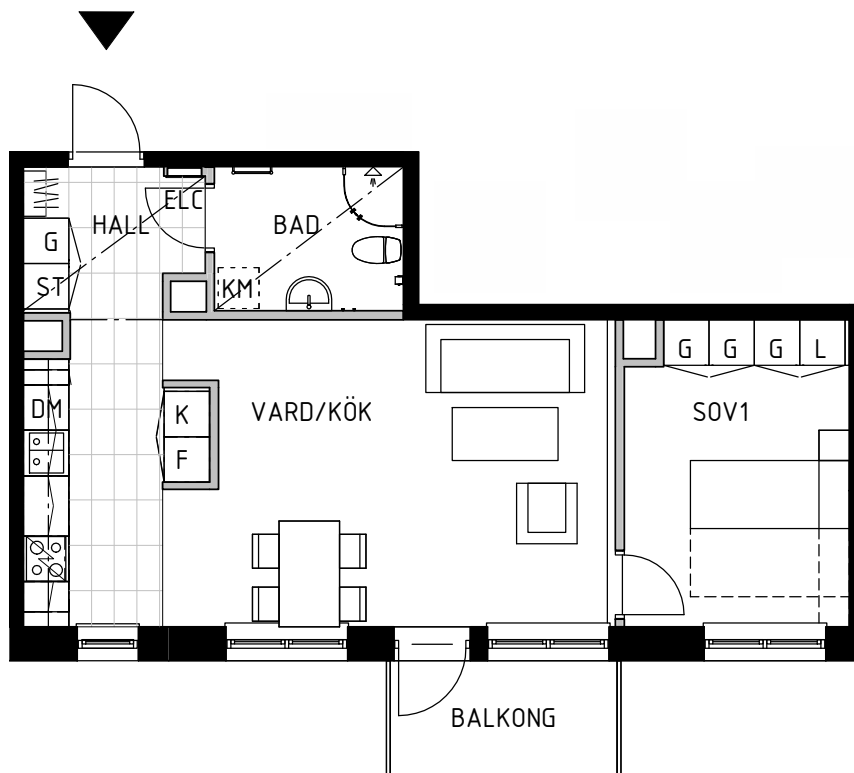


SKALA 1:100

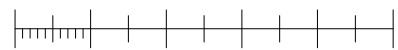

METER

ORIENTERINGSFIGUR

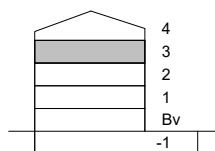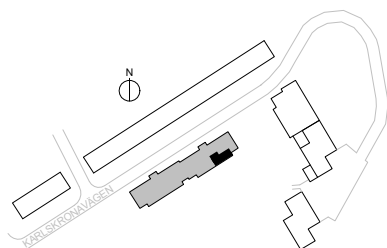

SYMBOLFÖRKLARING

- Entré
- K Kyl
- F Frys
- K/F Kyl/frys
- DM Diskmaskin
- ELC Elcentral
- TM Plats förberedd för installation av tvättmaskin
- TT Plats förberedd för installation av torktumlare
- KM Plats förberedd för installation av tork- & tvättmaskin
- ST Städsååp
- G Garderob
- L Linneskåp
- HS Högskåp
- - - Sänkt tak
- - - Våggskåp ovan diskbänk med inbyggd microvågsugn

AVVIKELSER KAN FÖREKOMMA.
RÄTT TILL ÄNDRINGAR FÖRBEHÅLLS.

BSK A