
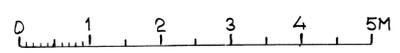


1 ROK

FÖRKLARINGAR
 MÅTT ANGES I mm.
 AVSER NYA VÄGGAR

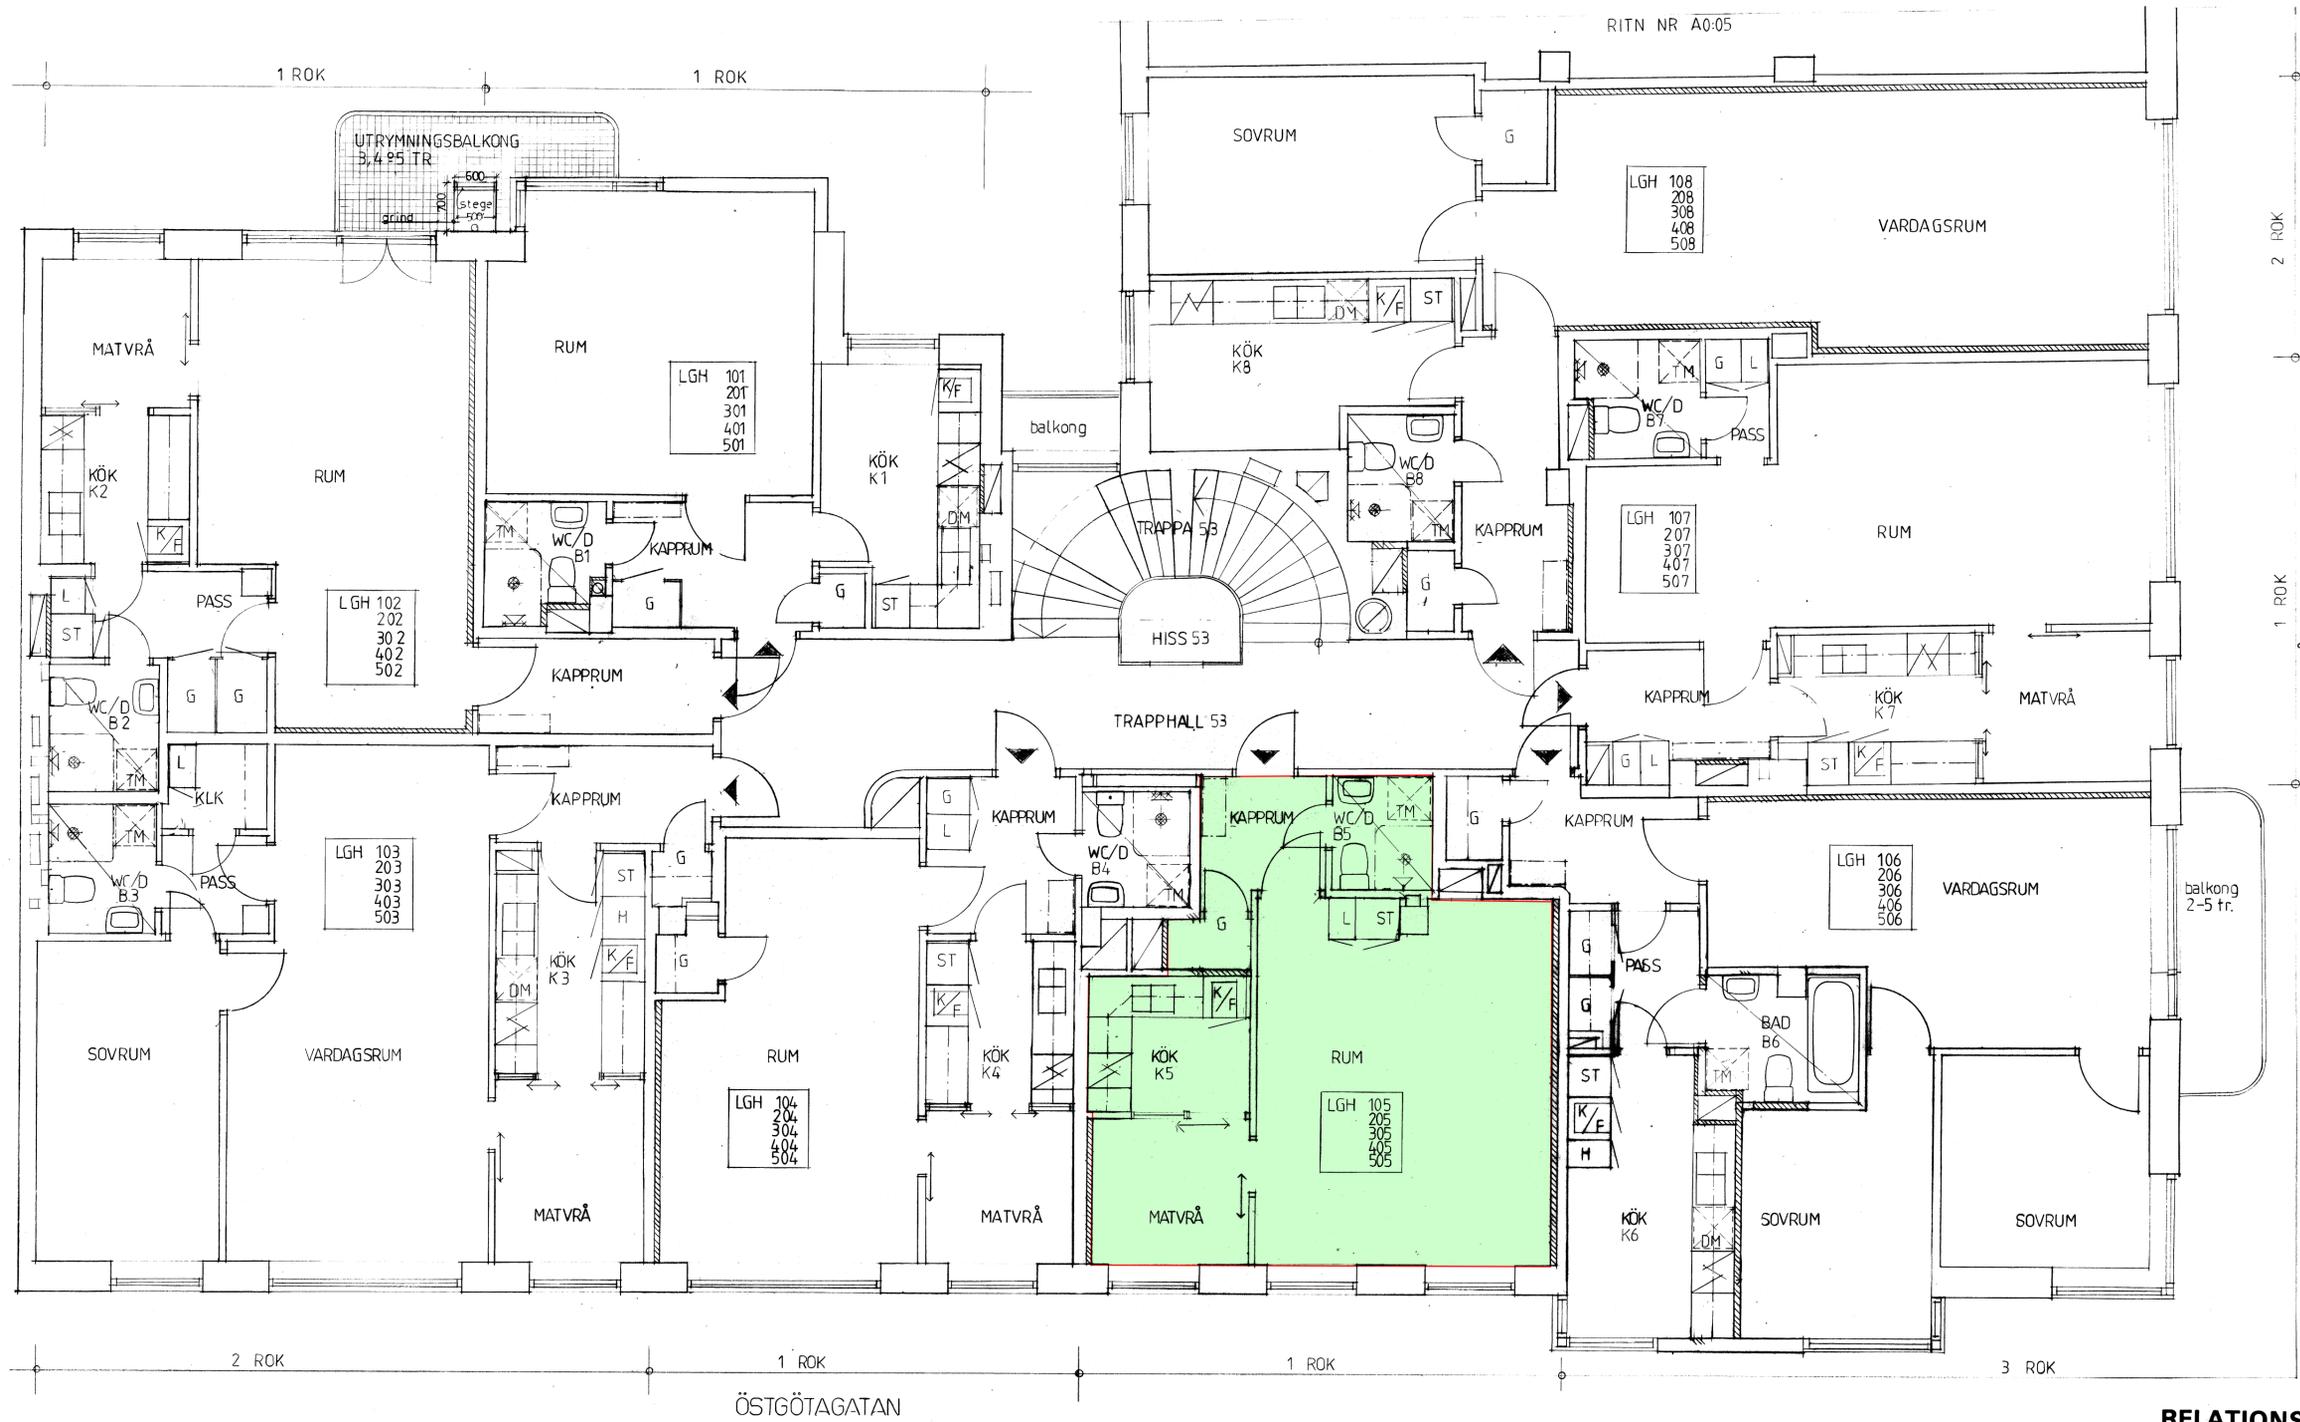

RELATIONSRTNING

BERGKRANTZ
ARKITEKTER AB
 Själagårdsgatan 19, 111 31 Stockholm
 Telefon 08-24 05 24, Telefax 08-24 80 98

BYGGNADSFIRMA
OLOV LINDGREN AB
 DRÖTTNINGGATAN 97, BOX 46019, 104 33 STOCKHOLM
 TEL: 08-24 93 90, TELEFAX: 08-23 06 33

KV. BONDEN STÖRRE 35
 OMBYGGNAD
 DEL AV PLAN 1, 2, 3, 4 95
 TRAPPUPPGÅNG 53

SIGN: ISKRA, DATUM: 94 02 03, SKALA: 1:50

FASTIGHETSNUMMER, RITNINGSPÅLÄMNING, A 0:04