



BOFAKTA MAGASINET 1 & 2, HUDDINGE STUDENTBOSTÄDER

LGH TYP 1, 44,3 KVM
2 RUM OCH PENTRY


LÄGENHET 1a
11306

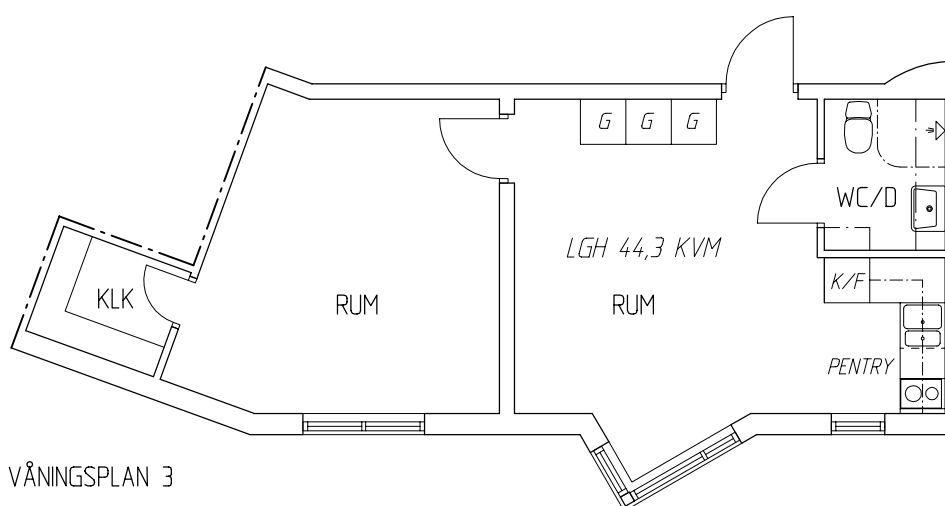

LÄGENHET 1b
11406
11506
11606
11706
11806

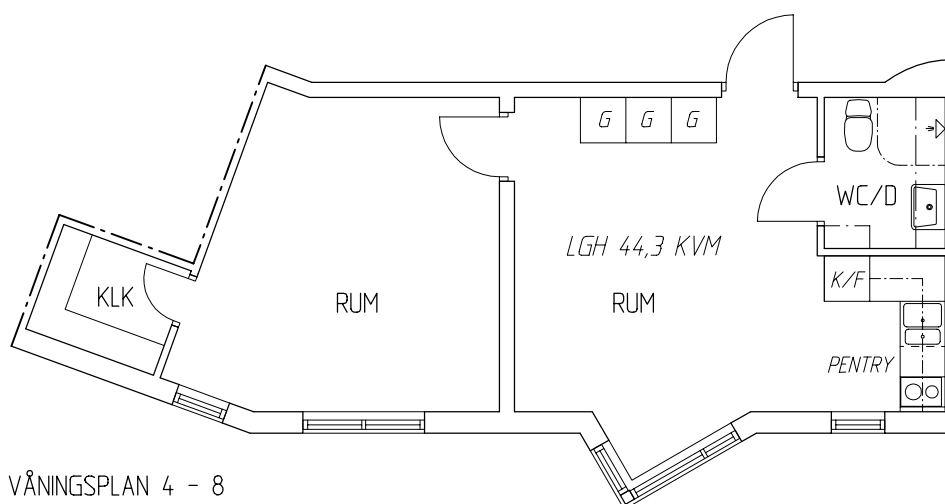

SKALA 1:100

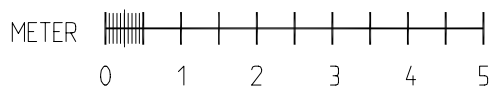

FÖRKLARING LGH NUMMER: 11403/12403
11/12= HUS 1/2, 4= PLAN 4, 03= LÄGENHET

Rätt till smärre
ändringar förbehålles
Datum 040524

FÖRKORTNINGAR

G = GARDEROB
KLK = KLÄDKAMMARE
K = KYLSKÅP MED FRYSFACK
K/F = KYL O FRYG

TomtbergaHuge

TomtbergaHuge Fastigheter AB Box 1073 Huddinge 08-535 320 00