

Pollargatan 7 - Kv. Hammarbyverken




Pollargatan 7

Lgh nr: 1236
4 rok – 96 kvm
Våningsplan: 3



Vy över kvarteret

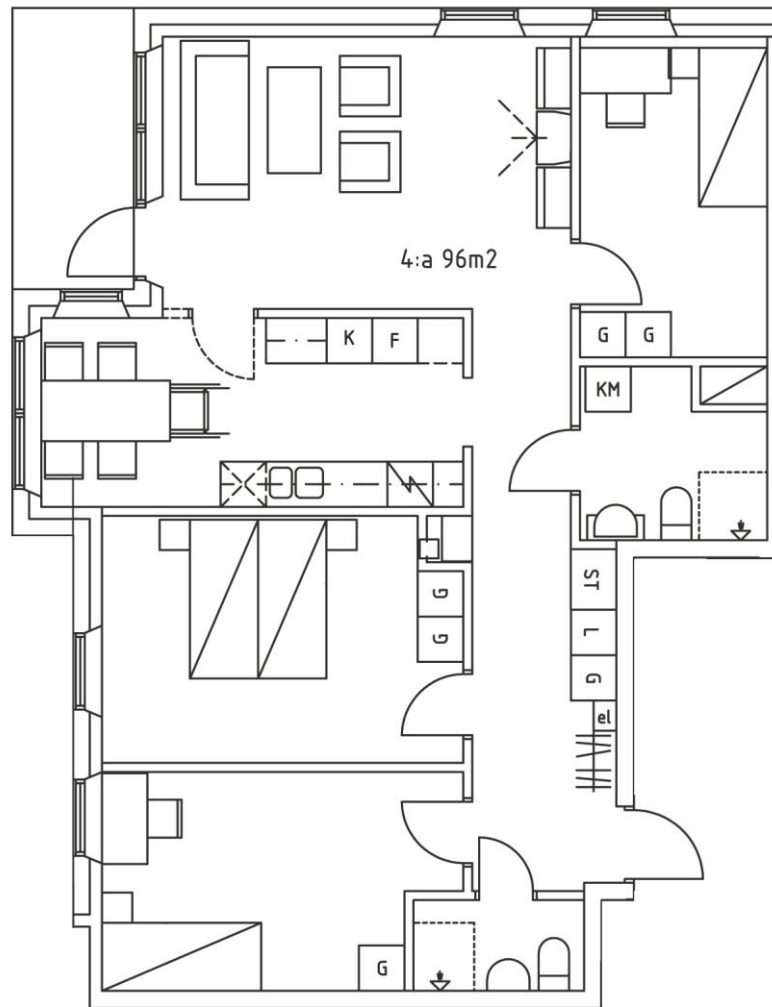

Planlösning i skala 1:100



Fasad mot nordväst



Läge på planet



Läge i kvarteret

Botrygg förbehåller sig rätten för mindre avvikelser.