



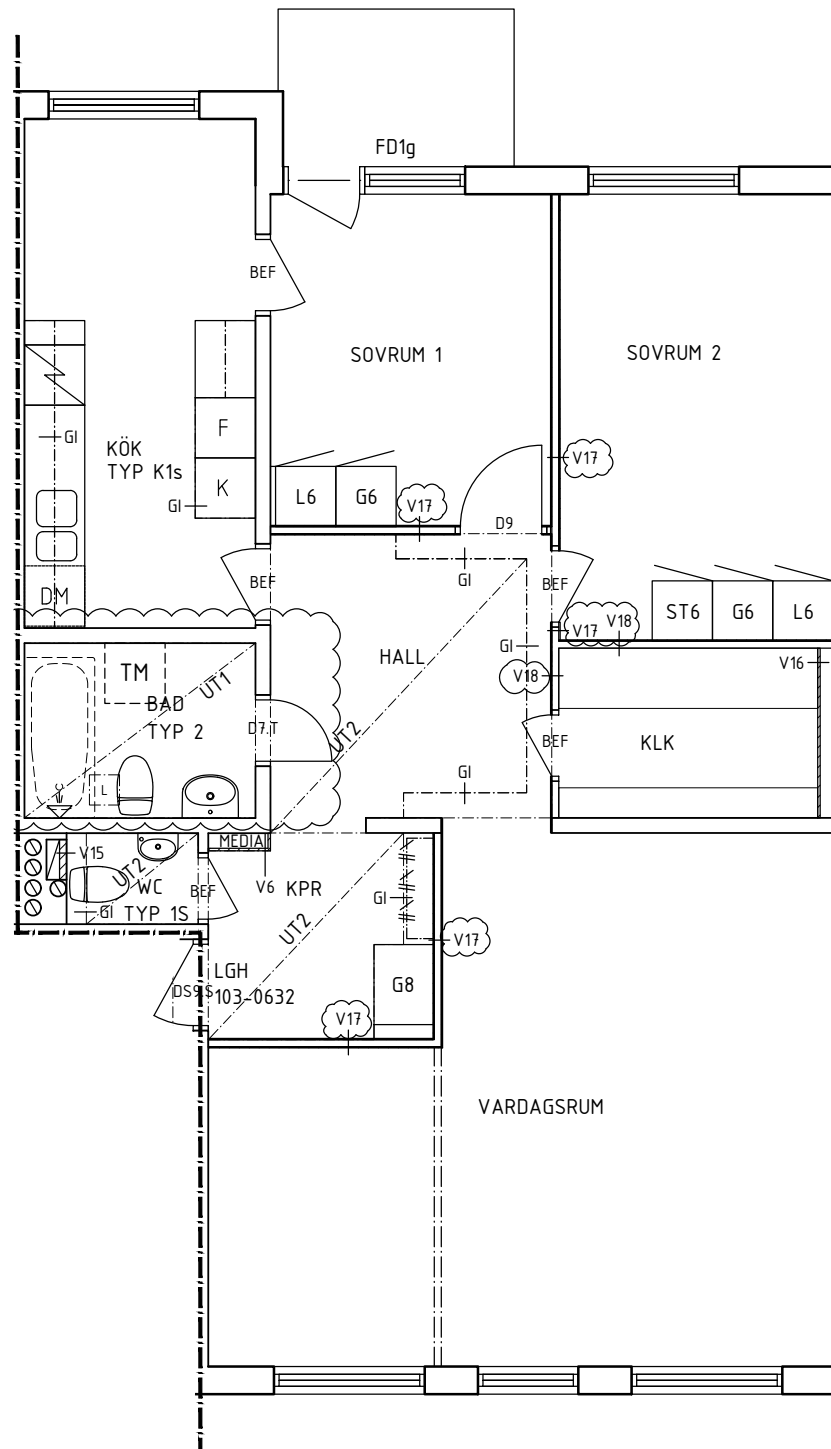

XREF: \\Model\VA-40-P-0005.dwg

LAGER: SB11

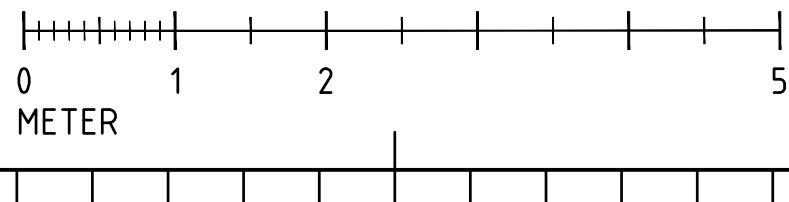

## FÖRKLARINGAR

RITNINGAR SKALL LÄSAS SAMMAN MED  
RUMSBESKRIVNING OCH BYGGBESKRIVNING

PLUSHÖJDER I PLANRITNINGAR FRÅN  
ORIGINALRITNINGAR EJ OMGJORDA TILL SWREF

RIVNING ENLIGT RIVNINGSRITNINGAR

HÅLTAGNING ENLIGT HÅLTAGNINGSRITNINGAR

RUMSBESKRIVNINGAR

A-RB-BH-VALSKVARNEN-ALLMÄNNAUTRYMMEN  
A-RB-BH-VALSKVARNEN-LÄGENHETER

TEKNISK BESKRIVNING

A-BB-VALSKVARNEN-BYGGBESKRIVNING-BH

## HÄNVISNINGAR

FÖRKLARINGAR OCH FÖRESKRIFTER

RITNINGAR I SAMMA PLAN 1:200

FÖRKLARINGAR LITTERA

FASADER

SEKTIONER

UPPSTÄLLNING ENTREPORTAR

UPPSTÄLLNING YTTERDÖRRAR

UPPSTÄLLNING INNERDÖRRAR

VÄGGTYPER

UNDERTAK

GOLVUPPBYGGNAD

RIVNINGSRITNINGAR

A-40-1-0001

A-40-1-0005

A-40-1-1101

A-40-3-0001

A-40-2-0001

A-42-4-0001

A-42-4-0002


A-43-4-0101

A-43-6-0001

A-43-6-0003

A-43-6-0004

A-49-1-1101

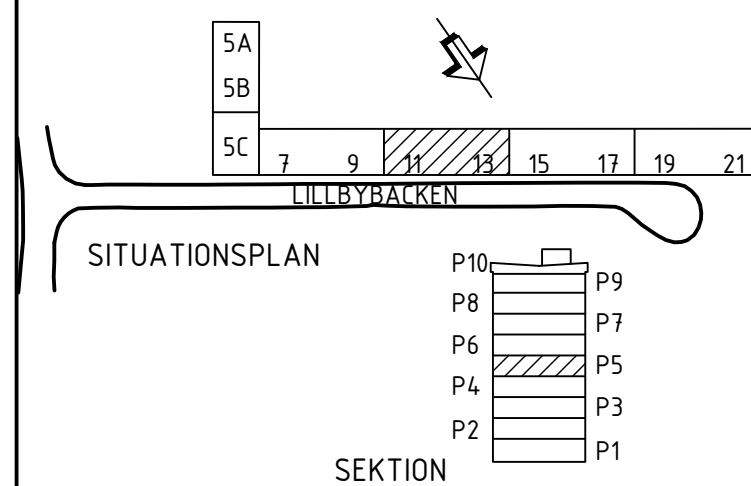

A A-PM01 2022-12-15 JR

## BYGGHANDLING

### KV VALSKVARNEN 1

LILLBYBACKEN 5A-21, 163 75 SPÅNGA

**e.l.e.**  
ARKITEKTER

**Alsnögatan 11**  
116 41 Stockholm  
Tel 08 122 090 00  
[www.e-l-e.se](http://www.e-l-e.se)



|                              |                 |
|------------------------------|-----------------|
| Ⓐ e.l.e. Arkitekter AB       | T 08-12209000   |
| Ⓒ Jan Fransson elkonsult     | T 08-103905     |
| Ⓓ Creator Consult AB         | T 08-35 92 90   |
| Ⓥ Furst VVS- Energiteknik AB | T 08-590 940 80 |
| Ⓛ Furst VVS- Energiteknik AB | T 08-590 940 80 |
| Ⓞ ----                       |                 |

|                              |                         |                         |
|------------------------------|-------------------------|-------------------------|
| UPPDRAG / FAST NR<br>20-2398 | RITAD AV<br>R. THÖRNER  | HANDLÄGGARE<br>J. REMES |
| DATUM<br>2022-04-22          | ANSVÄRIG<br>T. ENEKVIST |                         |

RENOVERING/STAMBYTE  
PLAN 5, 3 TR UPPGÅNG 11 OCH 13  
PLANRITNING, DEL 4

|                                          |                              |          |
|------------------------------------------|------------------------------|----------|
| SKALA / BITN STRL<br>A1-1:50<br>A3-1:100 | RITNINGNUMMER<br>A-40-1-1405 | REV<br>A |
|------------------------------------------|------------------------------|----------|

PL: 2022-12-15 10:31 T: RITNINGAR VALSKVARNEN VALSKVARNEN 2020 A RITN 50-DEL VA-40-1-1405 DWG JUHO REMES