


Stadsnära Bostäder

3 RoK
43 m²


LGH: B1309

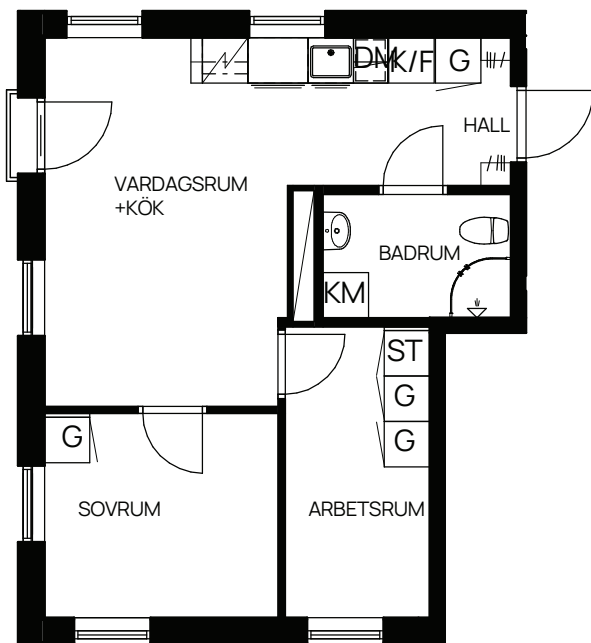

SKALA 1:100



OBS! Tillgång till balkong, uteplats eller fransk balkong enligt lägenhetslista.

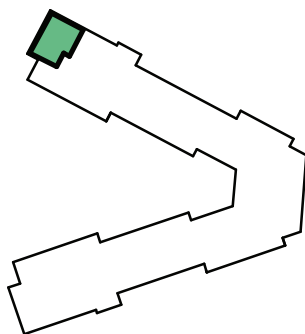

PLAN 15
PLAN 14
PLAN 13
PLAN 12
PLAN 11
PLAN 10
KÄLLARE



TECKENFÖRKLARING

KLÄDHÄNGARE	ÖVERSKÅP
GARDEROB	FÖRBERETT FÖR DISKMASKIN
SPIS	INSTALLATIONSSCHAKT
KOMBIMASKIN	SPISFLÄKT
KOMBINERAD KYL/FRYS	FÖRBERETT MED ELUTTAG FÖR MIKRO
INSPEKTIONSLUCKA	RADIATOR

Med reservation för eventuella ändringar.

Bofaktablad upprättat 2021-11-08
Bofaktablad reviderade 2022-06-16