


Stadsnära Bostäder


2 RoK
33 m²

Lägenhetsnummer:

5-1108
5-1208
5-1308
5-1408
5-1508
5-1608
5-1708
5-1808

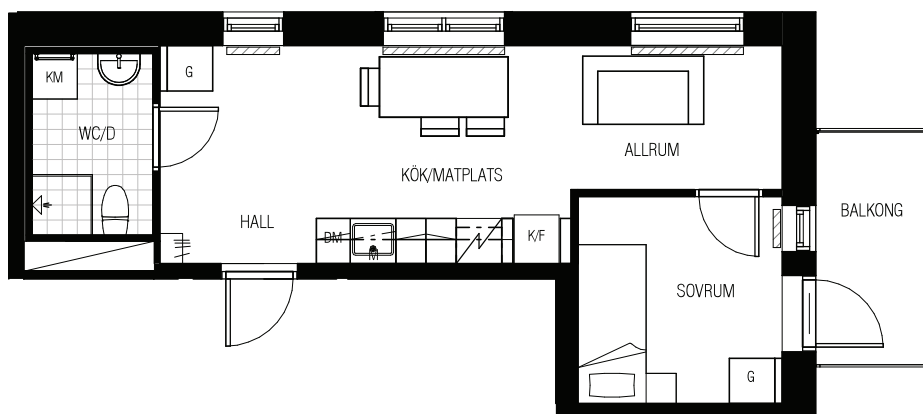

SKALA 1:100

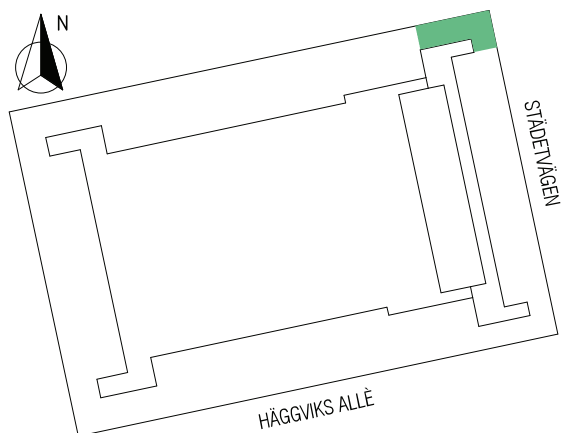

TECKENFÖRKLARING

	KLÄDHÄNGARE		ÖVERSKÅP
	GARDEROB		FÖRBERETT FÖR DISKMASKIN
	KOMBIMASKIN		FRISTÅENDE SPIS
	KOMBINERAD KYL/FRYS		INSTALLATIONSSCHAKT
	DUSCHVÄGG		KÖKSFLÄKT
	RADIATOR		FÖRBERETT MED ELUTTAG FÖR MIKRO