


Stadsnära Bostäder



1 RoK
24m²

Lägenhetsnummer:

4-1111
4-1211
4-1311
4-1411
4-1511
4-1611
4-1711
4-1811

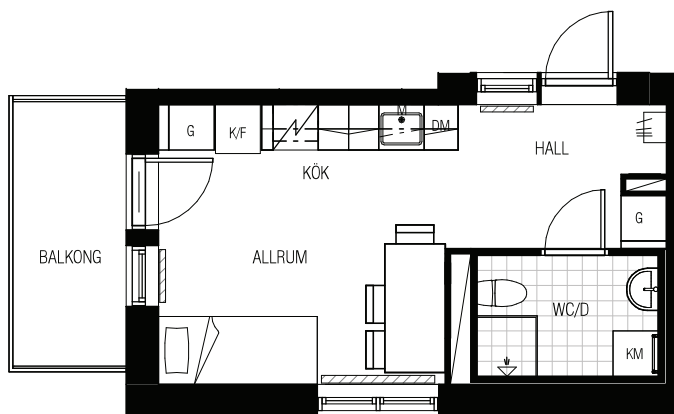

SKALA 1:100

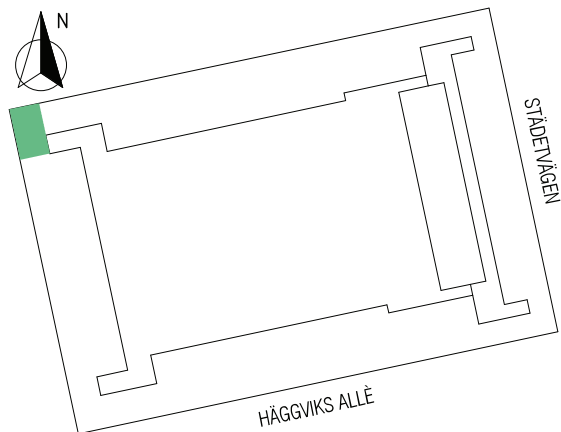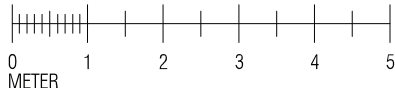

TECKENFÖRKLARING

	KLÄDHÄNGARE		ÖVERSKÅP
	GARDEROB		FÖRBERETT FÖR DISKMASKIN
	KOMBIMASKIN		FRISTÅENDE SPIS
	KOMBINERAD KYL/FRYS		INSTALLATIONSSCHAKT
	DUSCHVÄGG		KÖKSFLÅKT
	RADIATOR		FÖRBERETT MED ELUTTAG FÖR MIKRO

Med reservation för eventuella ändringar.
Bofaktablad upprättat 2023-05-05