


Parkkvarteret, Barkarby

Enköpingsvägen 21D

LGH 1205, 1305, 1405, 1505, 1605


3 ROK | ca 79 kvm

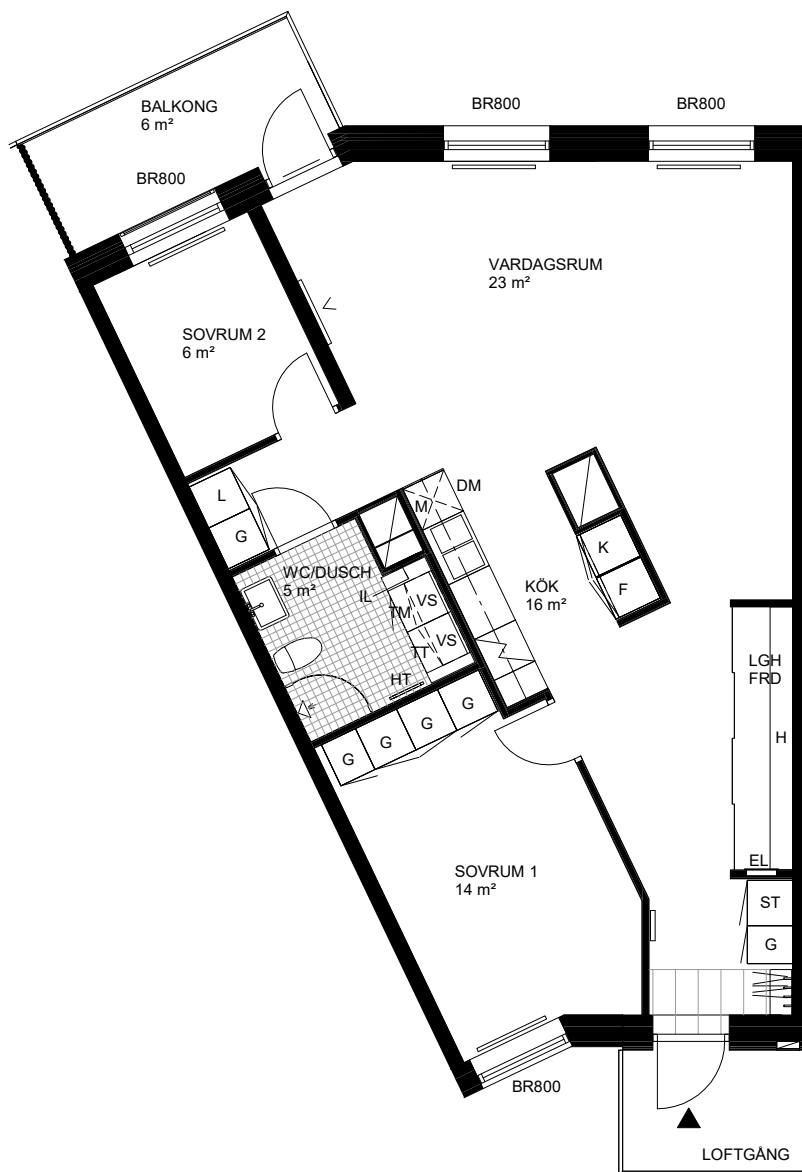

	DISKMASKIN	TM	TVÄTTMASKIN	G	GARDELOB
M	MICROVÄGSUGN I VÄGGSKÅP	TT	TORKTUMLARE	L	LINNESKÅP
F	FRYSSKÅP	KM	KOMBIMASKIN	ST	STÄDSKÅP
K	KYLSKÅP	HT	HANDDUKSTORK	BR	FÖNSTERBRÖSTNING
K/F	KYL / FRY		KLINKER I WC/DUSCH	EL	ELSKÅP/MEDIA
	INDUKTIONSHÅLL MED VARMLUFTSUGN		KLINKER I HALL		KAPPHYLLA / KLÄDHYLLA
	TV / DATAUTTAG		DUSCHDÖRRAR		BARNKROKAR
---	FÖRSTÄRKT VÄGG FÖR INFÄSTNING AV TV.	IL	INSPEKTIONSLUCKA	---	INKLÄDNAD VID TAK
SKJ	SKJUTDÖRRAR	H	HYLLPLAN MED KLÄDSTÅNG		RADIATOR
		VS	VÄGGSKÅP		

RH = RUMSHÖJD: CA 2.5 M.

ANTALET RADIATORER KAN VARIERA BEROENDE PÅ LÄGENHETENS PLACERING I HUSET

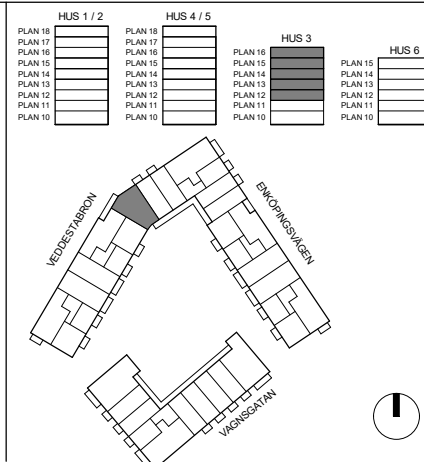

SKALA 1:100 (A4)

MED RESERVATION ATT AVVIKELSER KAN FÖREKOMMA

2022-09-14