
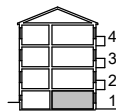


BORRSVÄNGEN 8


GUBBÄNGSVÄGEN 97-101, GUBBÄNGEN

2 rok, 41 m²
Objektsnummer: 1234-12991
Gubbängsvägen 99

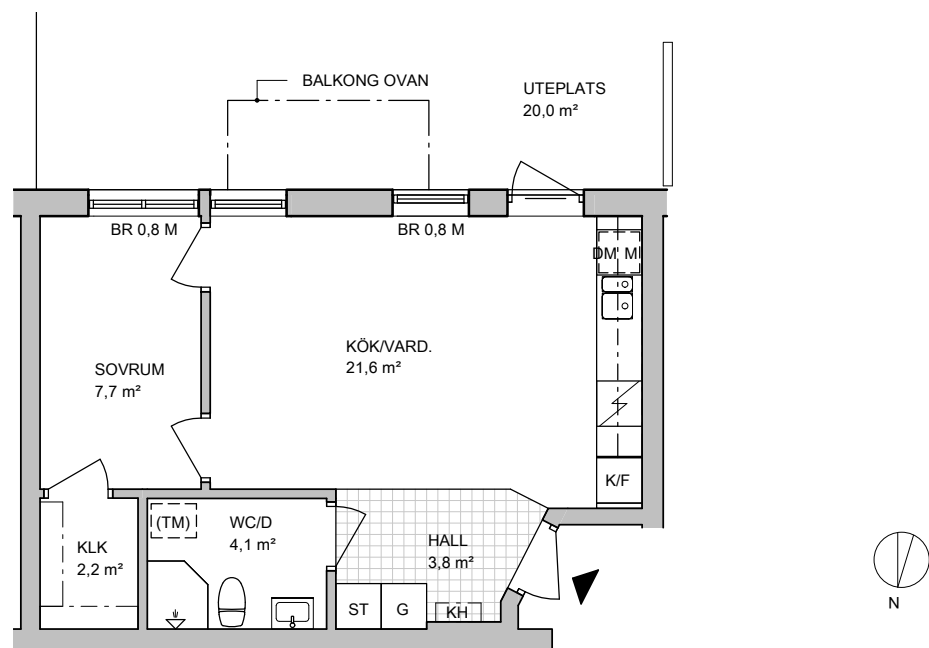

FÖRKLARINGAR

G	GARDEROB
ST	STÄDSKÅP
	SPIS
K/F	KYL/FRYS
DM	DISKMASKIN
M	INBYGGNADSMIKRO
	KOMMOD MED TVÄTTSTÄLL
(TM)	FÖRB. FÖR TVÄTTMASKIN
KLK	KLÄDKAMMARE
KH	KAPPHYLLA
BR	BRÖSTNINGSHÖJD
---	ÖVERSKÅP I KÖK/HYLLA I FRD/KLK
	KLINKER I HALL

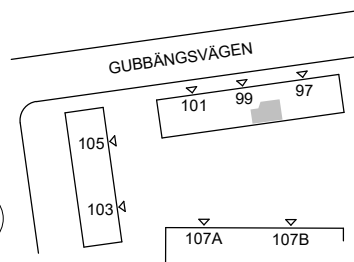

SKALA 1:100

RUMSHÖJD 2,4 meter

Med reservation för att avvikelser kan förekomma.

HEBA
FASTIGHETS AB