


LGH 1105 B1, 1205 B1, 1305 B1

2,5 RoK
ca 54 kvm

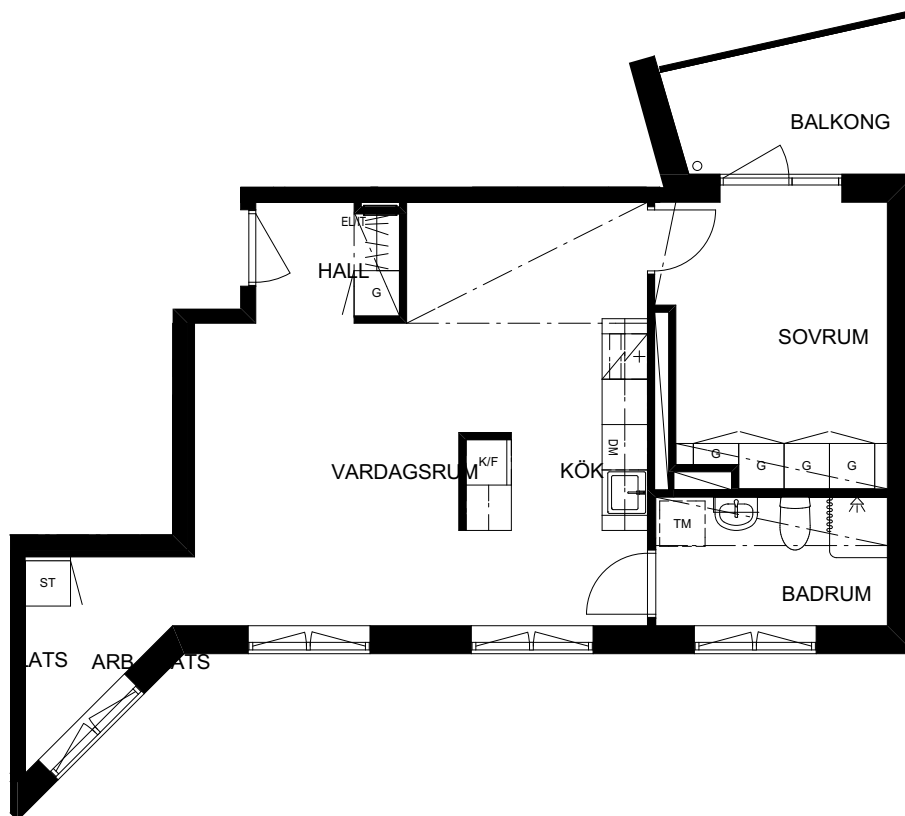


0m 1m 5m
SKALA 1:100 (A4)

FÖRKLARINGAR

DM	Diskmaskin
K/F	Kyl/Frys
HS	Högsåp
G	Garderob
ST	Städsåp

TM	Plats för tvättmaskin/ kombimaskin
	Dusch med draperistång
	Klädhängare
EL/IT	Multimediaskåp
	Undertak/ Kanalinklädnad

Tak	
P 14	
P 13	
P 12	
P 11	
P 10	
P 09	
P 08	

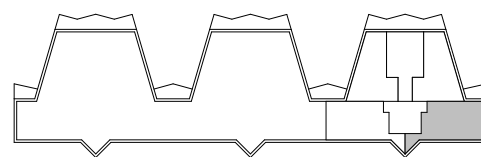

Fönster: Fönsterhöjd: 1,7 m Bröstningshöjd: 0,7 m
Fönsterdörr: Fönsterdörrhöjd: 2,4 m Bröstningshöjd: 0 m

Rumshöjd i lägenheter ca 2,7 m
Undertak i hall, badrum, klädkammare, samt kanalinklädnader ca 2,4 m över golv.
Lägenhetsförråd på pl 08 och pl 09, tvättstuga på pl 08.

