


TORVSÄTRAVÄGEN 6

Lägenhetsnummer 41080-00909, Våning BV




3 ROK
ca 87 m²

PLANRITNING

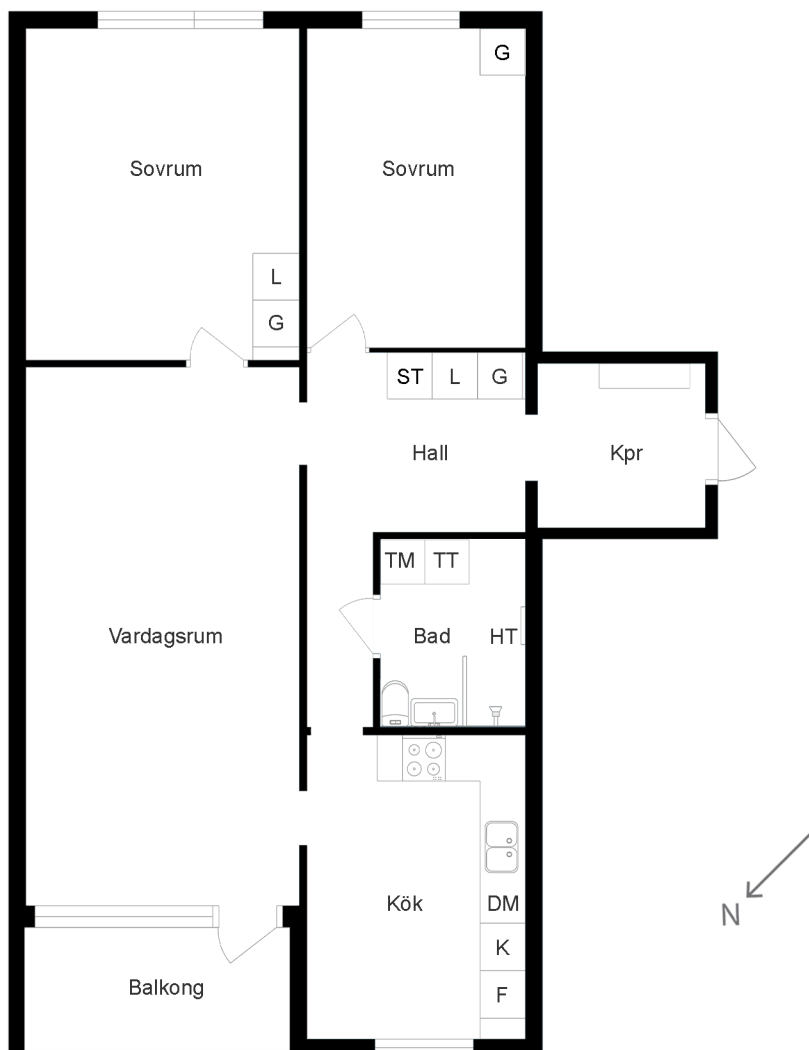

SKALA 1:100 0 5 m

ORIENTERINGSFIGUR

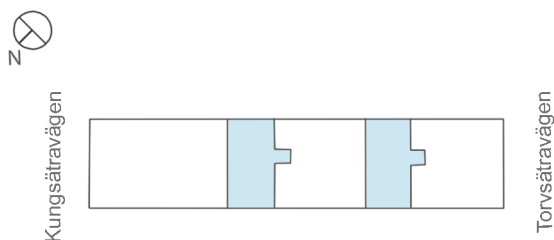

SYMBOLFÖRKLARING

	Spis		Garderob
	Kyl/frys		Skaferi
	Städsåp		Linnesåp
	Diskmaskin		

Stena Fastigheter

BOFAKTABLAD

Stena Fastigheter förbehåller sig rätten till ändringar och reserverar sig för ev feltryck.
Avvikelse kan förekomma.