


Stadsnära Bostäder

2 RoK
26 m²

Lägenhetsnummer:

6:1212
6:1213
6:1312
6:1313
6:1412
6:1413
6:1512
6:1513
6:1612
6:1613
6:1712
6:1713
6:1812
6:1813


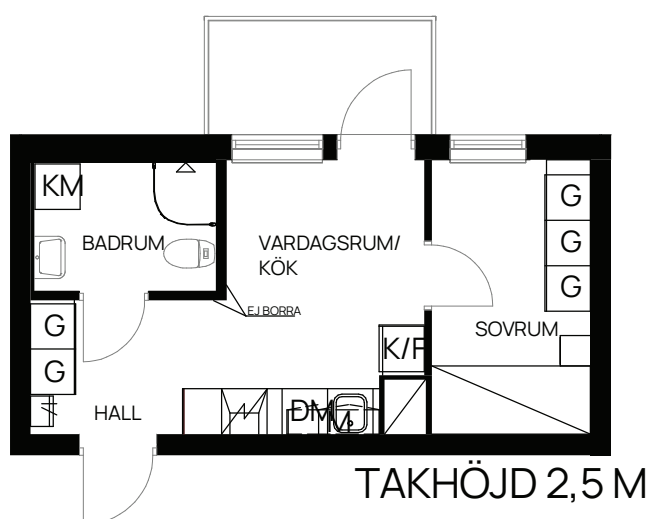


På grund av det stora antalet
garderober har lägenheten inget
tillhörande förråd i källaren.

SKALA 1:100



OBS! Tillgång till balkong, uteplats eller fransk balkong enligt lägenhetslista.

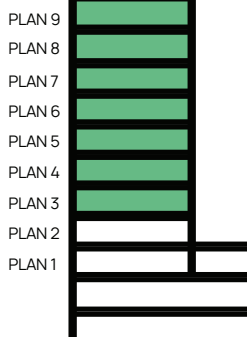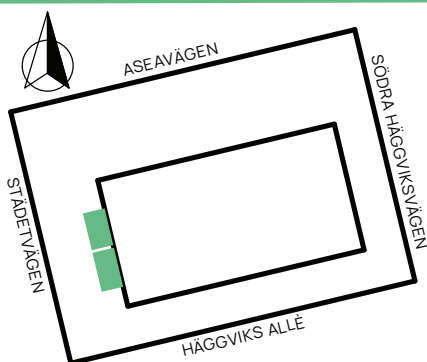

TECKENFÖRKLARING

	KLÄDHÄNGARE		ÖVERSKÅP
	GARDEROB		DISKMASKIN
	FRISTÅENDE SPIS		INSTALLATIONSSCHAKT
	KOMBIMASKIN		KÖKSFLÅKT
	KOMBINERAD KYL/FRYS		FÖRBERETT MED ELUTTAG FÖR MIKRO
	VÄLVD DUSCHVÄGG		

Med reservation för eventuella ändringar.

Bofaktablad upprättat 2021-12-06