



Kv. Plankan, Stockholm

OBJEKTSNUMMER: 7438-5080

LÄGENHETSNUMMER ENLIGT FOLKBOKFÖRINGEN: 1302

Kristinehovsgatan 12E, 3tr

3 RoK

88 m²

Rumshöjd (RH) enligt plan, lokala nedbyggnader kan förekomma.


Samtliga fönster går från golv till tak. Se plan för utåtgående fönsterdörrar och inåtgående öppningsbara delar av fönster. Samtliga fönster försedda med persienner. Konvektorer framför fönster.

Golv: Lackad ekparkett i hela lägenheten utom badrum där det är golvklinker.



Vägg: Målade vita utom badrum som är helkaklade, vitt kakel.

Ytor avrundas till hela m²
Möblerna på planen är illustrationer.

Lägenhetsförråd finns i anslutning till garage på plan -1 och -2.

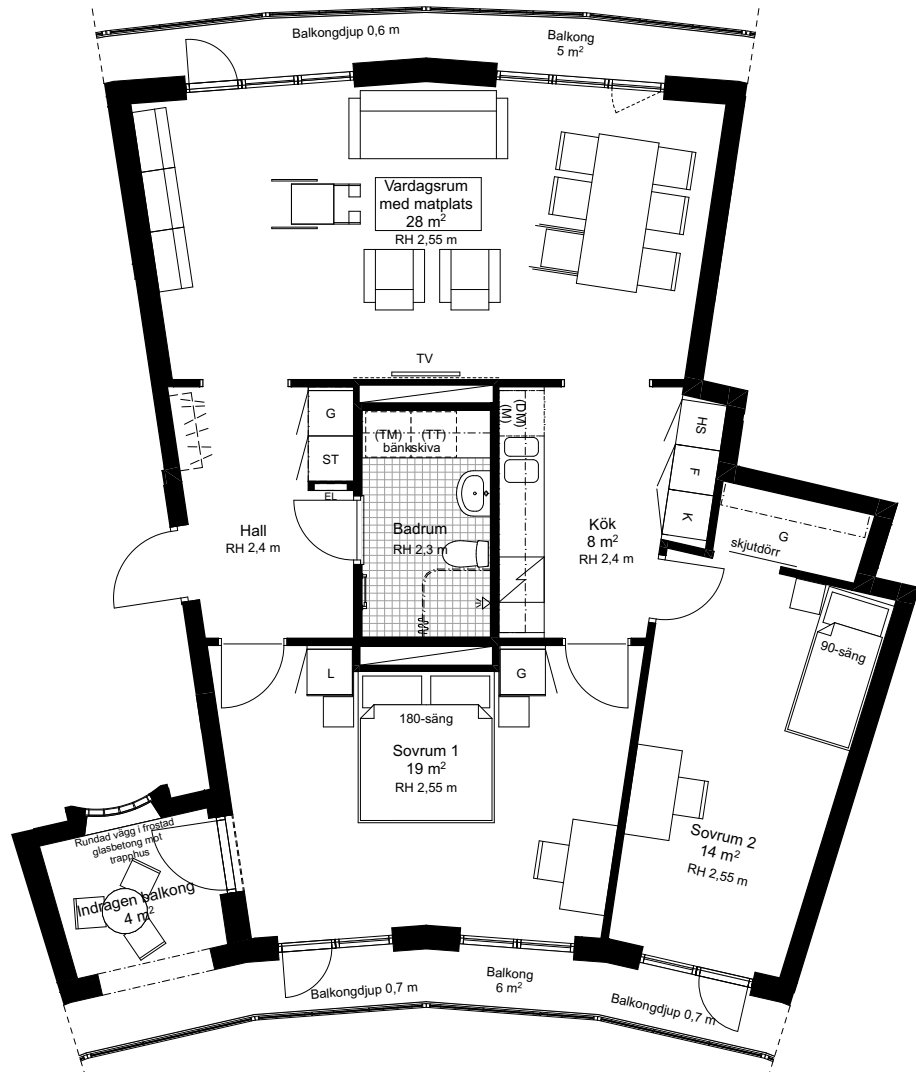

SKALA 1:100

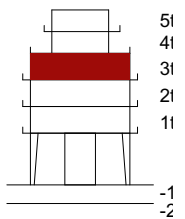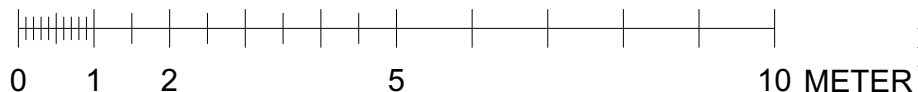

FÖRKLARINGAR

	Induktionshäll och ugn		Garderob		Plats för egen mikro
	Plats för egen diskmaskin		Linneskåp		Handdukstork
	Kyl		Städskåp		Kapphylla
	Frys		Plats för egen tvättmaskin		Överskåp
	Högsåp		Plats för egen torktumlare		Vägg förstärkt för vägghängd TV
	Diskho		Golvklinker		Elskåp
	Öppningsbar del av fönster		Dusch med draperiskena		

