


Stadsnära Bostäder

1 RoK
24 - 25 m²

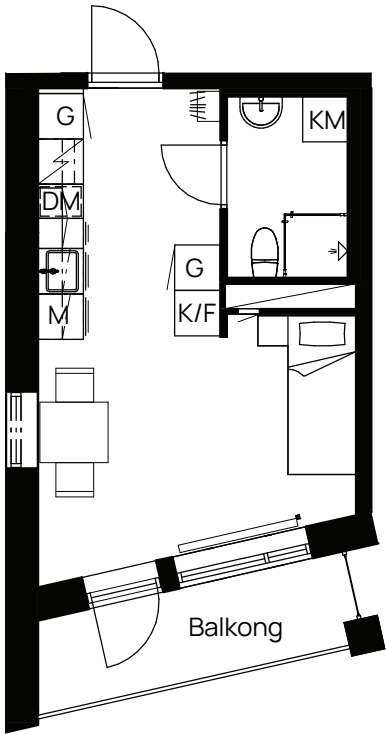

Typ 60

Diavoxvägen 26



Lägenhetsnummer:

1201, 1301, 1401, 1501,

1601, 1701, 1801, 1901, 2001

Skala: 1:100

Med reservation för eventuella ändringar.

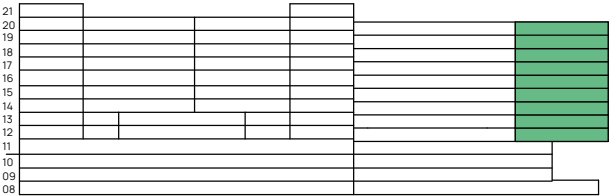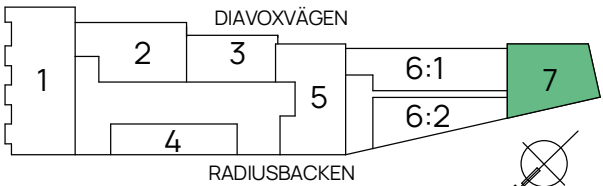

TECKENFÖRKLARING

	KLÄDHÄNGARE		ÖVERSKÅP
	GARDEROB		FÖRBERETT FÖR DISKMASKIN
	SPIS		INSTALLATIONSSCHAKT
	KOMBIMASKIN		SPISFLÄKT
	KOMBINERAD KYL/FRYS		FÖRBERETT MED ELUTTAG FÖR MIKRO
	INSPEKTIONSLUCKA		RADIATOR