



HUS	TRAPPHUS	LÄGENHETSNR	VÅNING
B1	1	B1-1410	4
	1	B1-1510	5

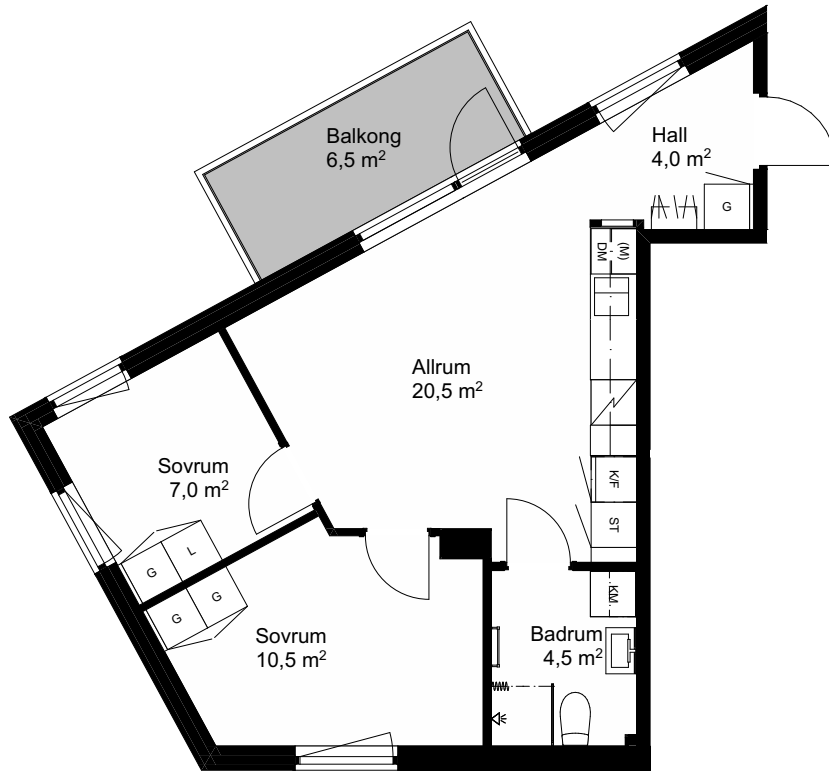

RUMSHÖJD 2,5 m där annat ej anges
FÖRRÅD plan -2, förrådsyta ca 2 m²

SKALA 1:100

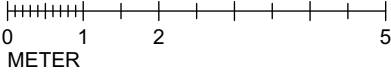


Vi förbehåller oss rätten till ändringar i utförande.
Lägenhetens totala boarea är avrundat till närmsta halvtal.
Lägenheterna är uppmätta på ritning och variation kan
förekomma vid fysisk uppmätning.
Daterad 2025-11-26


FÖRKLARINGSSYMBOLER

	Hatthylla		Kyl/frysskåp
	Garderob		Kylskåp
	Linneskåp		Frysskåp
	Städsåp		Spis
	Tvättmaskin		Diskho
	Torktumlare		Förberett för mikrovågsugn
	Kombinerad tvätt/tork		Diskmaskin
	Handdukstork		

PLAN

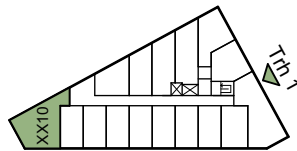

SEKTION

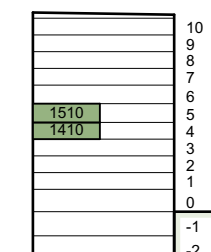

SITUATIONSPLAN

