


1,5 ROK*
33 m²

Viggby Ängar
LGH 02.1502

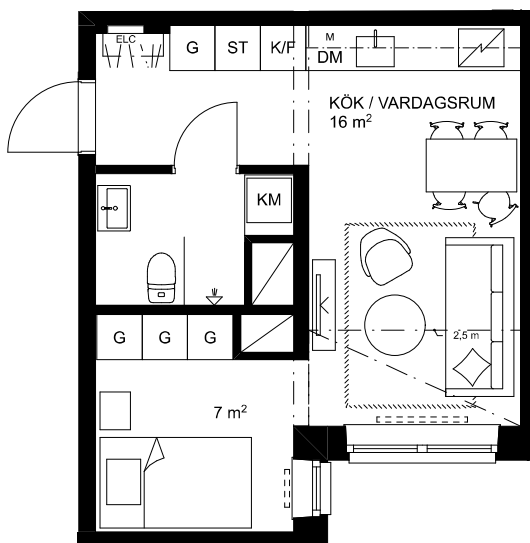

Aros Bostad




Skala 1:100

0 1 2 3 4 5m



BH	BRÖSTNINGSHÖJD	G	GARDEROB
ELC	ELCENTRAL	ST	STÄDSKÅP
KLK	KLÄDKAMMARE	K/F	KYL OCH FRY
W / I / W / I / W	FÖRVARINGSSYSTEM/ HATTHYLLA	HS	HÖGSKÅP
I	VÄGGSKÅP	IND	INDUKTIONSHÅLL MED UGN
---	RADIATOR	DM	DISKMASKIN
---	TILLVAL	M	MIKROVÅGSUGN
---	LOKAL SÄNKNING FÖR BALK	KM	KOMBINERAD TVÄTT OCH TORK
---	LOKAL SÄNKNING I TAK	TM	TVÄTTMASKIN
■	SCHAKT	TT	TORKTUMLARE

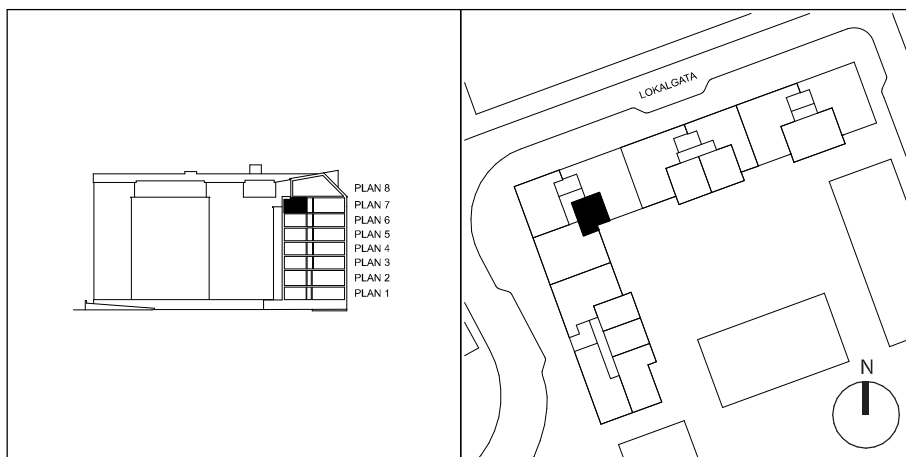

Rumshöjd är ca 2,9 m där inget annat anges.
Lokala sänkningar kan förekomma i våtrum/hall och passage.
Bröstningshöjd på fönster är ca 0,55 m där inget annat anges.

Rätt till ändringar förbehålles. Ytangivelser är preliminära.
Bofakta gäller före materialbeskrivning.

2021-05-07