


3 RoK, 82 m² [3A]

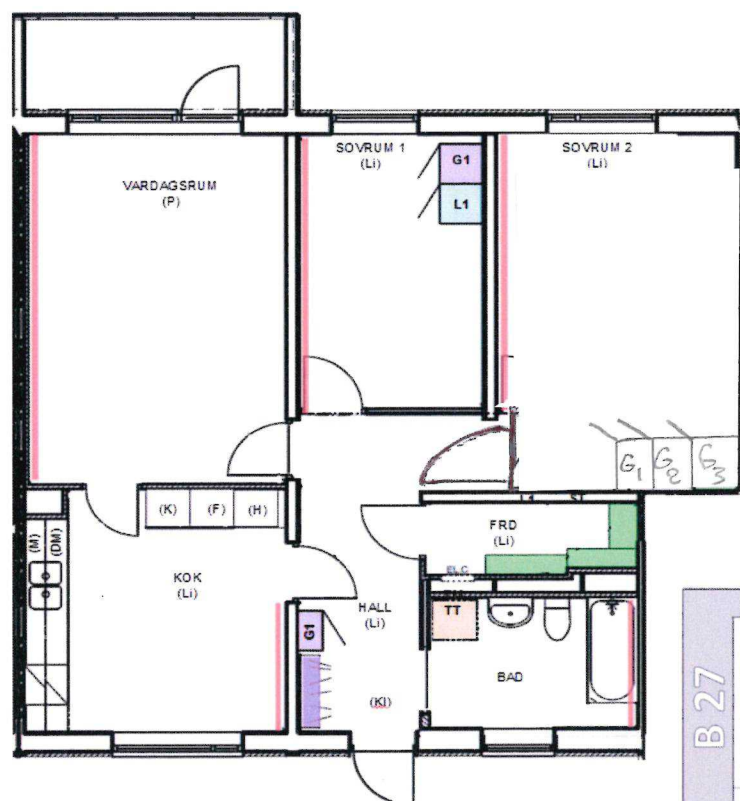


1 m
Skala 1:100 5 m

Rumshöjd är ca 2400mm.

Bergengatan 25

Våning	BV	2203-1477	2203-1479
1 tr	2203-1482	2203-1484	
2 tr	2203-1487	2203-1489	
3 tr	2203-1492	2203-1494	
4 tr	2203-1497	2203-1499	

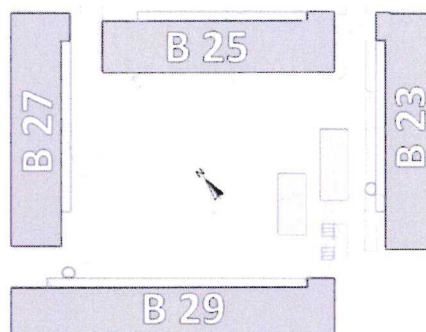

FÖRKLARINGAR

(KI)	Klinkergolv som tillval	G	Befintlig garderob
(DM)	Plats för diskmaskin (underskåp går bort)	ST	Befintligt städsåp
(M)	Plats för mikrovågsugn i överskåp	L	Befintligt linneskåp
TM TT	Plats för tvättmaskin, torktumlare		Befintligt inredning, renoveras ej
(P)	Parkett	G1	Ny garderob
(Li)	Linoleum	L1	Nytt linneskåp
	Fondvägg enl. hyresgästval	ST1	Nytt städsåp
(K)	Kyl	G/L	Ny garderob/linneskåp, alt placering
(F)	Frys		Ny hatthylla och kroklist
(K/F)	Kombinerad kyl och frys		Nya hyllplan/ klädstång

2016-06-07 Med reservation för eventuella ändringar och ytavvikelser (ca ytor)