


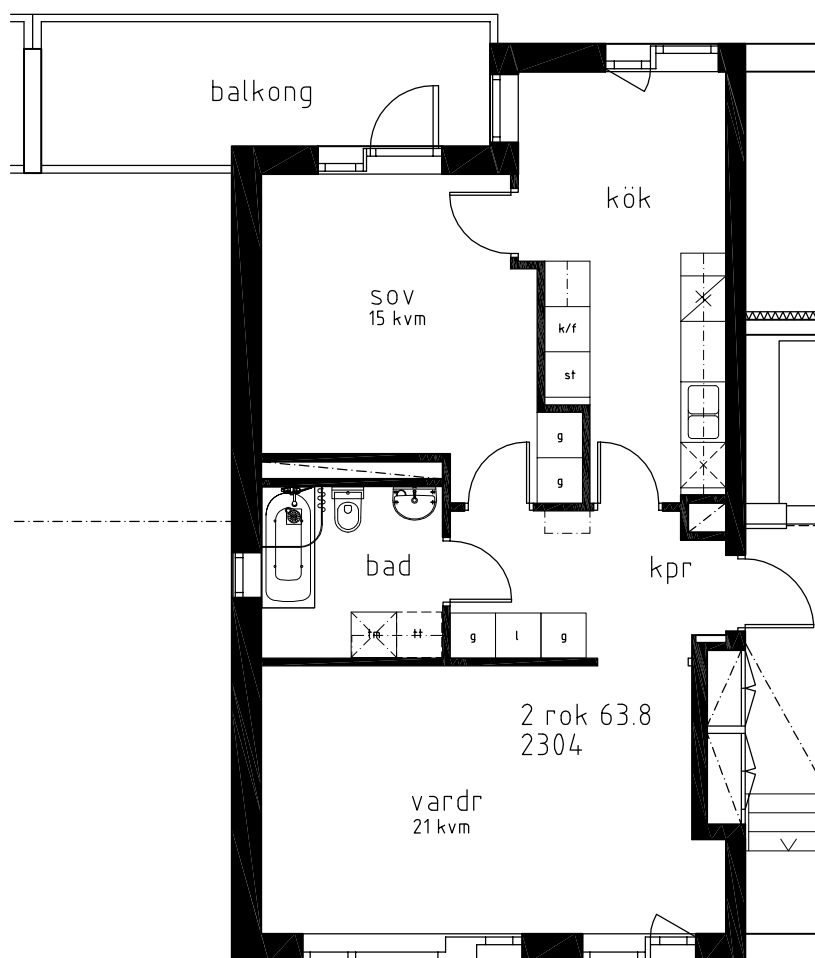

FÖRKLARINGAR

g	garderob		spis	k/f	kyl och frys
st	städskåp		plats för diskmaskin		tvättmaskin
l	linneskåp		högskåp		plats för torktumlare

Rumshöjd: 2,58 m

Förråd: 3,3 kvm

Skala 1:100

