


TINGSTORGET

LGH 12-1402




Storlek | **2 rum och kök**
Yta | **ca 36 m²**
Våning | **4 tr**

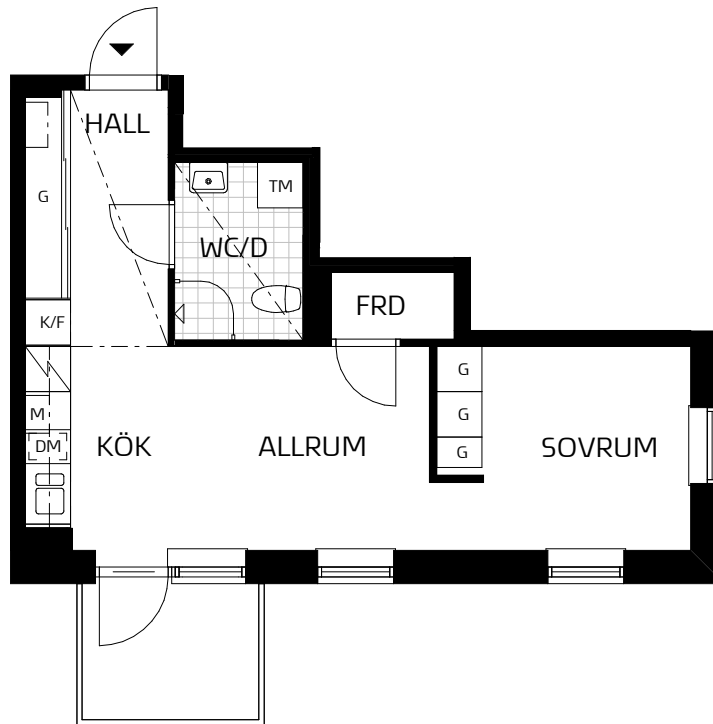


SYMBOLFÖRKLARING

Symboler beskriver endast placering, ej form. Fönsterplaceringar och balkongdjup kan variera.


- K Kyl
- F Frys
- K/F Kyl / Frys
- M Spishäll / Ugn
- DM Micro (inbyggd)
- G Garderob
- ST Städ
- DM Diskmaskin
- TM Tvättmaskin - Kombimaskin
- K Kapphylla
- Lokal sänkning av undertak

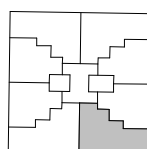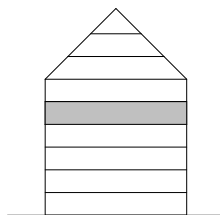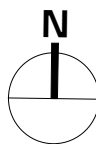

SKALA 1:100

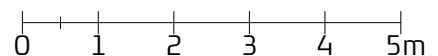

ORIENTERINGSFIGUR

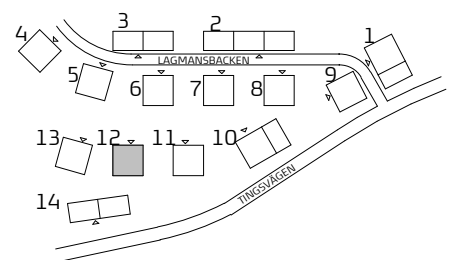

TITANIA

ARKITEMA ARCHITECTS

Preliminärt bofaktablad med reservation för ändringar.

Rätt till ändringar förbehålles.

Datum: 2017-08-18