



Sverkersvägen 6

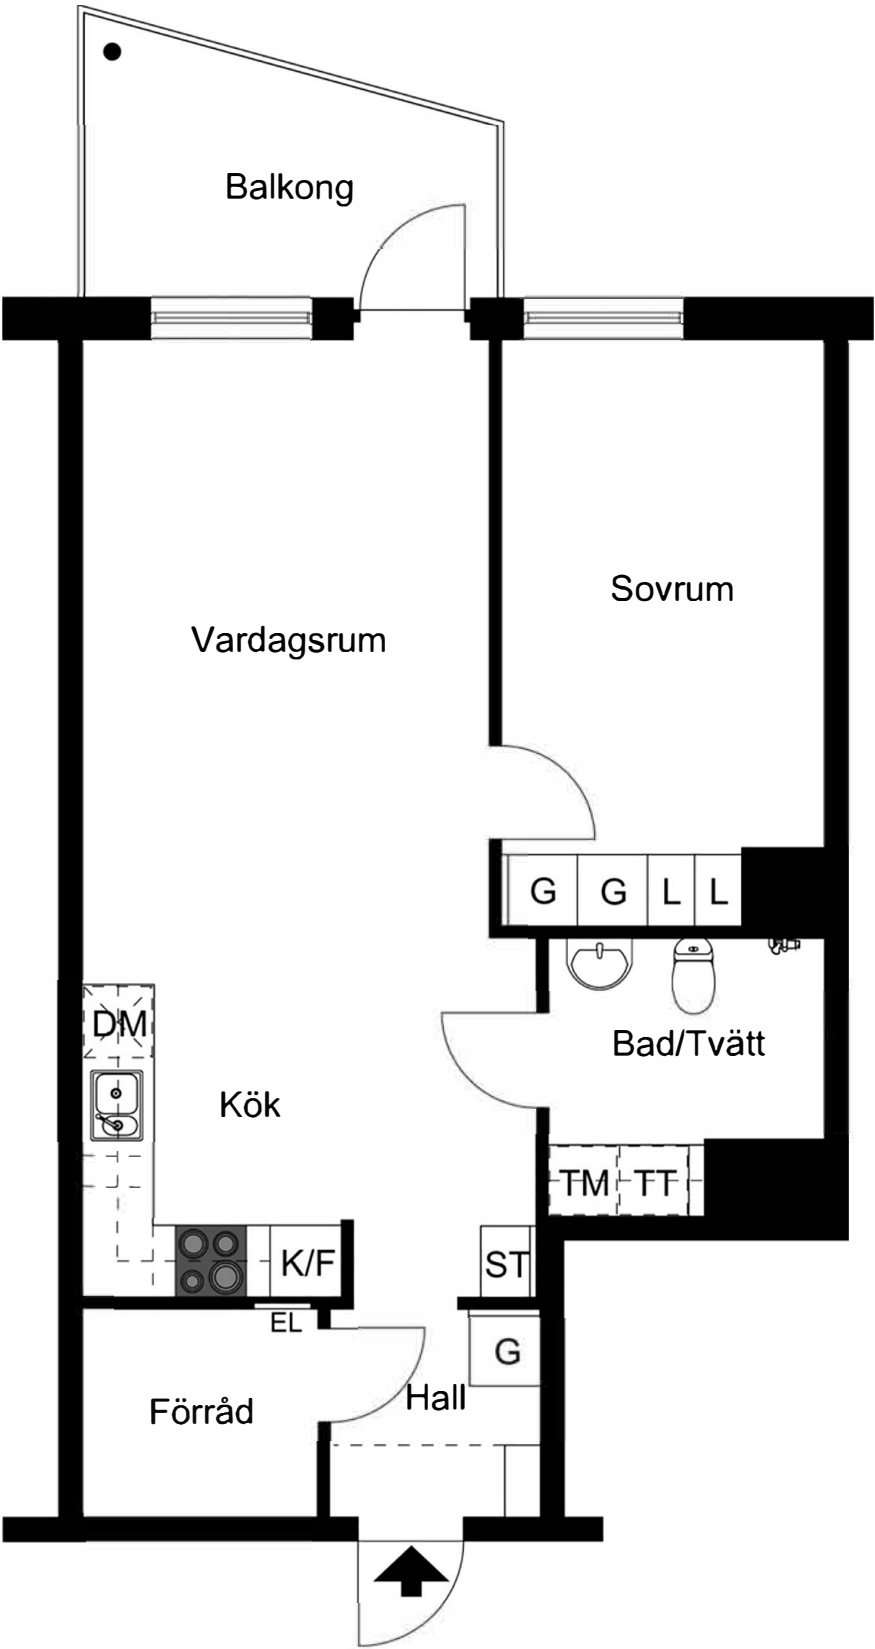

Viss avvikelse kan förekomma. Skala och mått kan avvika från verkligheten.

2 rum och kök, 55m²
Sverkersvägen 6 , 1104

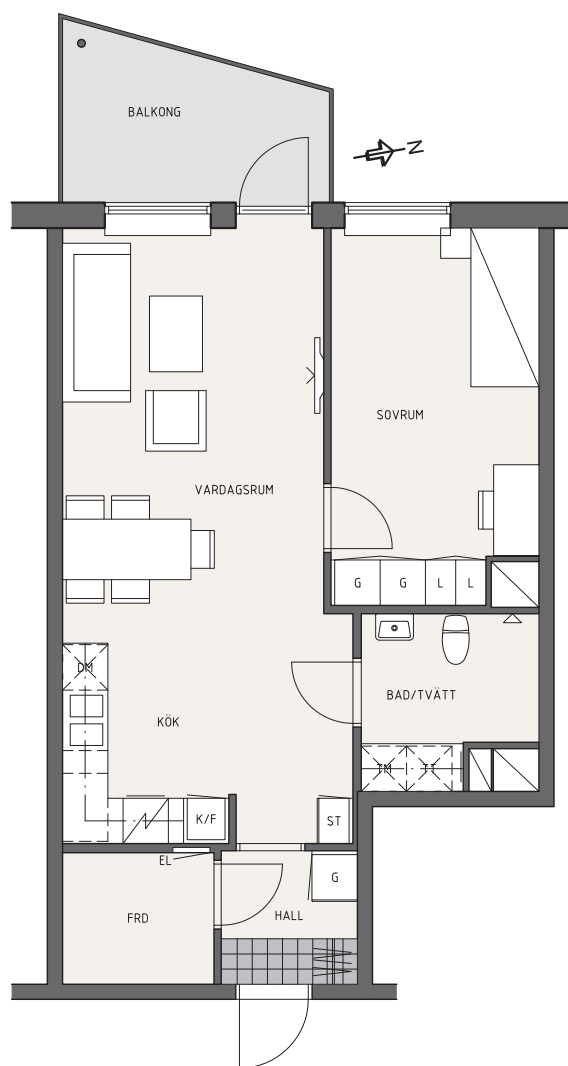

- G garderob
- L linneskåp
- ST städsåp
- K kyl
- F frys
- spishäll
- HS högsåp
- förberett för diskmaskin /tvättmaskin/torkumlare
- EL el-skåp
- hatthylla

Bröstningshöjd 900mm
över färdigt golv.

0 1 2 3 4 5

Meter

1:100

2015-08-12 Reservation för eventuella ändringar.

