

TROLLESUNDS GÅRDAR


TROLLESUNDSVÄGEN, BANDHAGEN

BOFAKTA

LÄGENHET NR: 0423
ANTAL RUM: 3 RoK
STORLEK: ca 74 m²



Visualisering. Avvikelser kan förekomma.

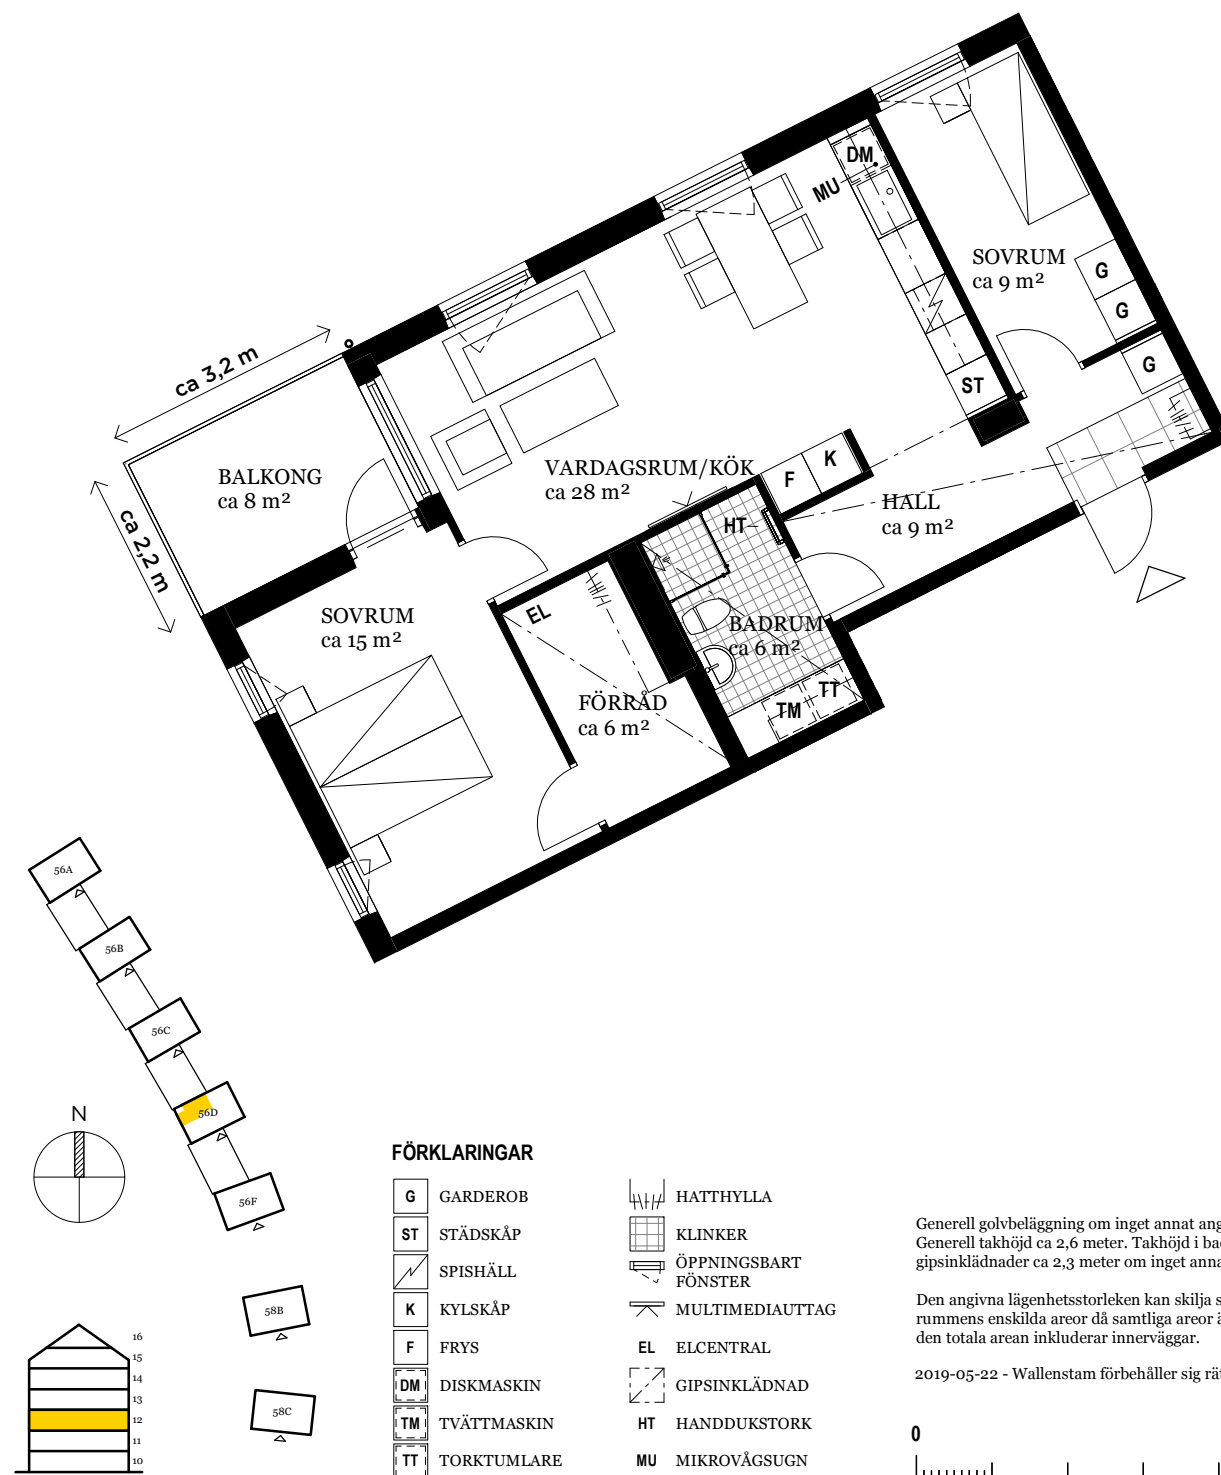

Generell golvbeläggning om inget annat anges: ekparkett, trestav.
Generell takhöjd ca 2,6 meter. Takhöjd i badrum och vid gipsinklädnader ca 2,3 meter om inget annat anges.

Den angivna lägenhetsstorleken kan skilja sig från summan av rummens enskilda areor då samtliga areor är avrundade, samt då den totala arean inkluderar innerväggar.

2019-05-22 - Wallenstam förbehåller sig rätten till ändringar.



SKALA: 1 : 100 (A4)

ORIENTERINGSFIGUR