




FAMILJEBOSTÄDER

BOFAKTA
KV. KÅLLANDSÖ 4
ÅRJÄNGSGATAN 3, 1 TR

2 RoK
LGH 0041

Källarförråd ca 2,4 kvm

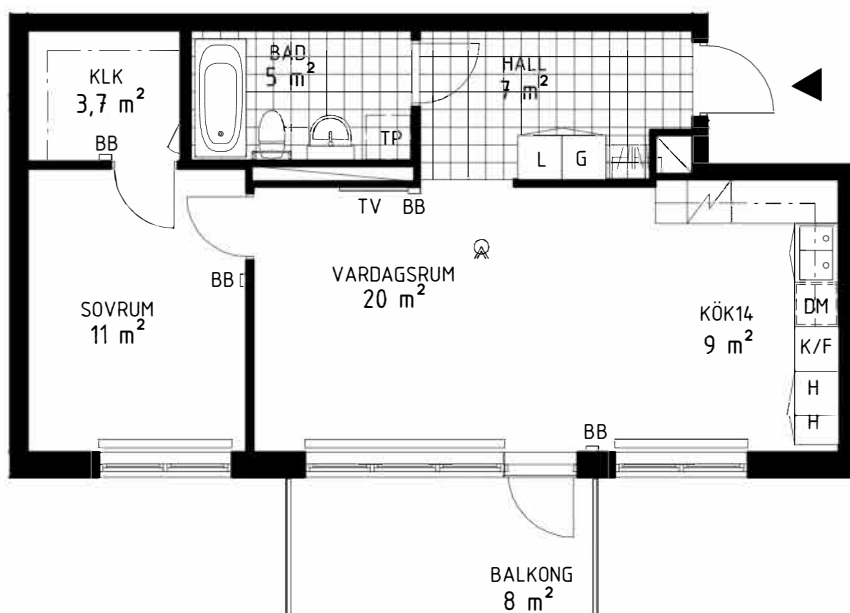



SKALA 1:100



METER

G	Garderob	TM	Tvättmaskin (plats för)
L	Linneskåp	TT	Torktumlare (plats för)
ST	Städsåp	TP	Tvättpelare
Spis	Spis		Handdukstork
K	Kyl		Klinker
F	Frys		Elcentral
K/F	Kylfrys		Brandvarnare
H	Högsåp med hyllor	BB	Bredbandsuttag för Internet/TV/Tele
DM	Diskmaskin (plats för)	KLK	Klädkammare
		TV	Förstärkning för uppsättning av TV

Rumshöjd i dusch och bad samt övriga rum: ca 2,5 m
Fönsterbröstning BH 0,8 m där ej annat anges.

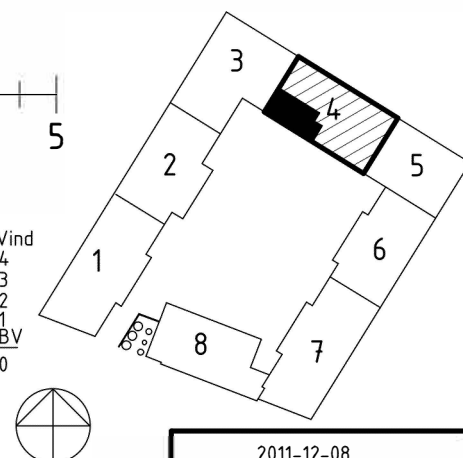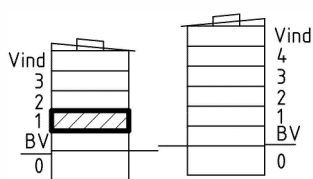

2011-12-08