

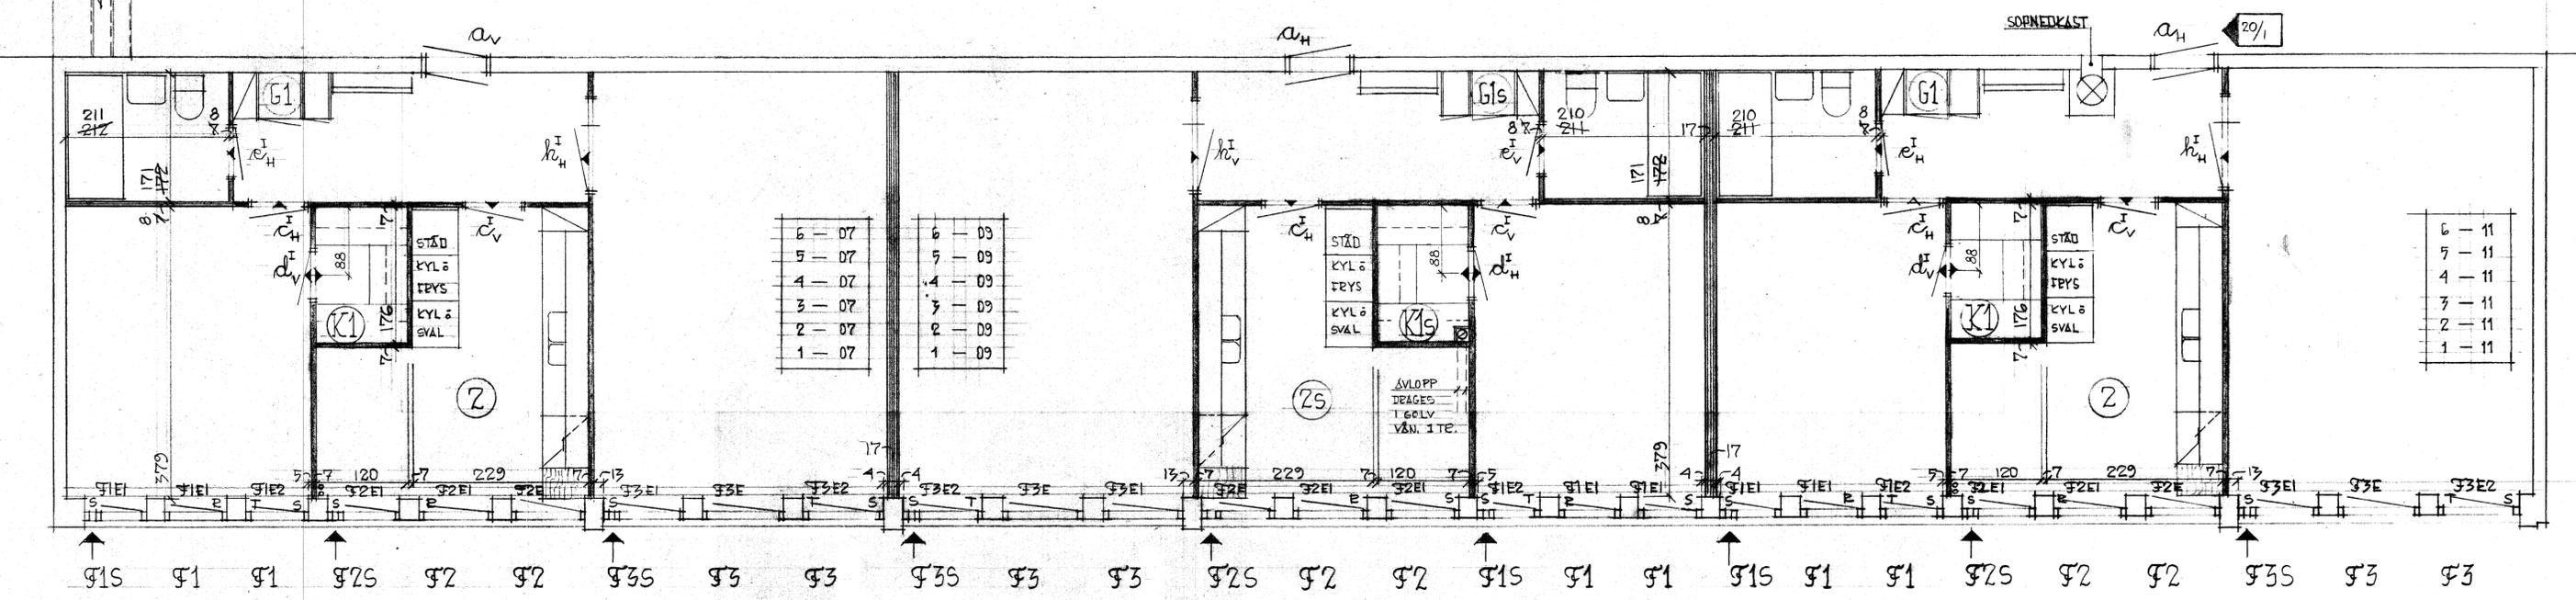
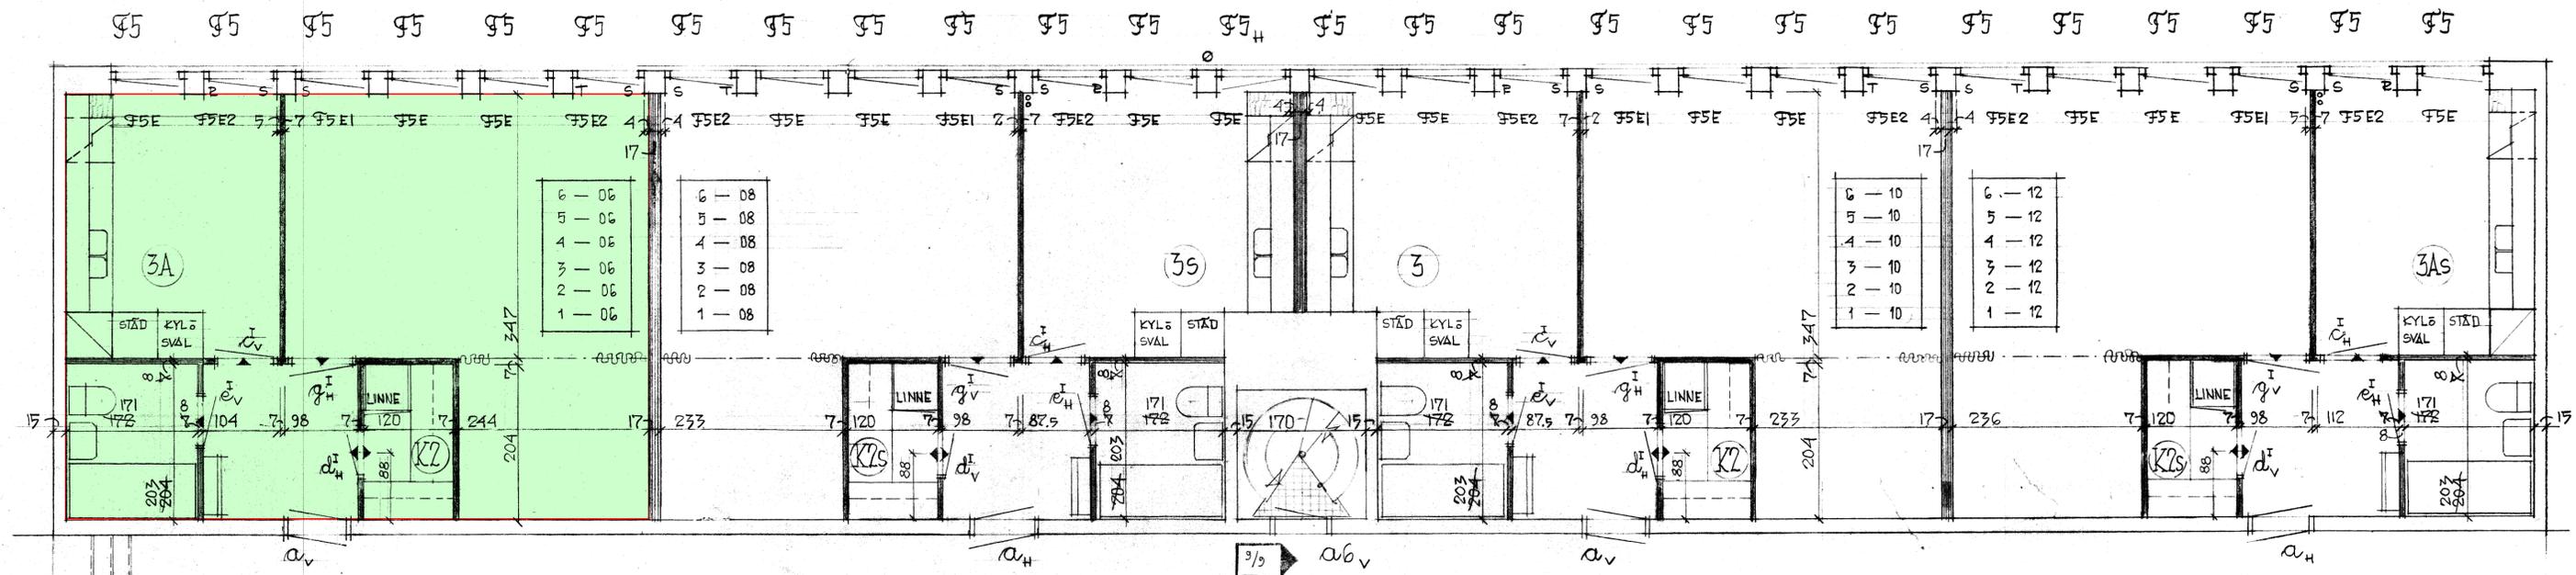


6	—	06
5	—	06
4	—	06
3	—	06
2	—	06
1	—	06

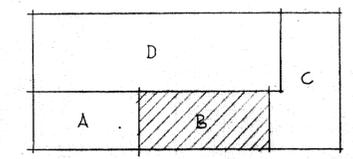

BEDELSTOMME + GIPS
BYGGES PÅ PLATSEN

MONTERINGSVÄGG

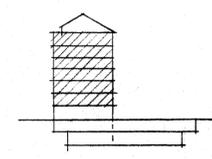

KOMPL. & ÄNDRING DEN 20/1-1972
VÄGGMÄRKNING & BÄDRUMSHÄTT
ÄNDRAD DEN 13/12 1971
DÖRR SPIRALTRAPPAN FLYTTAD 3/3-71

KV. DYKAREN NR 32
VÄN. 1-6 TR. HUSDEL B
RITAD DEN 22/4-1971 SKALA 1:50
HENRY LETTHOLM-ARKITEKT
BIRGER JARLSGATAN 8 STHLM 364
TELEFON 10 54 35