


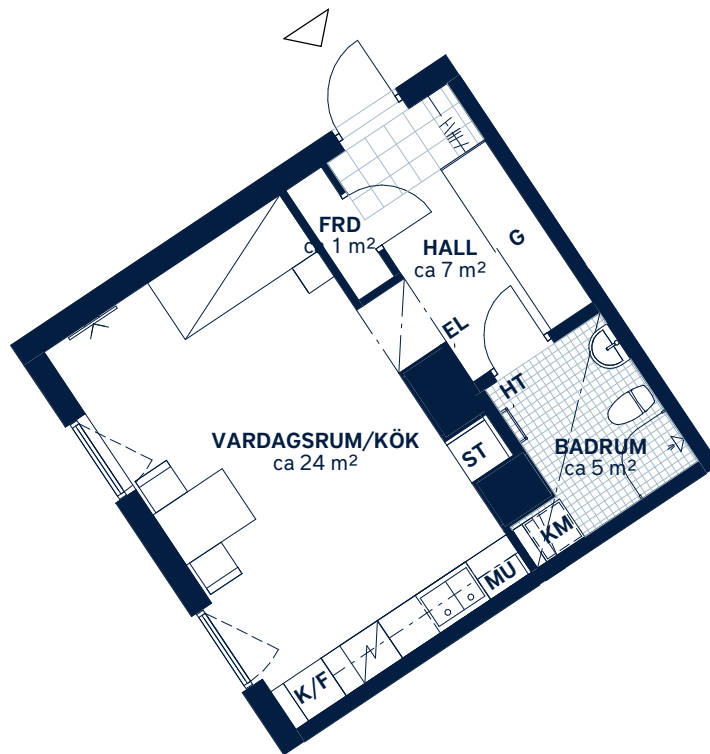

SKALA 1 : 100 (A4)

LÄGENHETSNUMMER: 0636	BOAREA: (CIRKA) 38m²	ANTAL RUM OCH KÖK: 1																																
ORIENTERINGSVY Uppifrån	FASADVY Vy från Axel Wennergrens väg	FÖRKLARINGAR <table><tr><td>G</td><td>Garderob</td><td></td><td>Hatthylla</td></tr><tr><td>L</td><td>Linneskåp</td><td></td><td>Klinker</td></tr><tr><td>ST</td><td>Städsåp</td><td></td><td>Öppningsbart fönster</td></tr><tr><td></td><td>Spishäll</td><td></td><td>Multimediauttag</td></tr><tr><td>K/F</td><td>Kyl/frys</td><td>EL</td><td>Elcentral</td></tr><tr><td>MU</td><td>Mikrovågsugn</td><td></td><td>Gipsinlädnad</td></tr><tr><td>KM</td><td>Kombimaskin</td><td>FRD</td><td>Förråd</td></tr><tr><td>HT</td><td>Handdukstork</td><td></td><td>Garderobsskjutdörrar</td></tr></table>	G	Garderob		Hatthylla	L	Linneskåp		Klinker	ST	Städsåp		Öppningsbart fönster		Spishäll		Multimediauttag	K/F	Kyl/frys	EL	Elcentral	MU	Mikrovågsugn		Gipsinlädnad	KM	Kombimaskin	FRD	Förråd	HT	Handdukstork		Garderobsskjutdörrar
G	Garderob		Hatthylla																															
L	Linneskåp		Klinker																															
ST	Städsåp		Öppningsbart fönster																															
	Spishäll		Multimediauttag																															
K/F	Kyl/frys	EL	Elcentral																															
MU	Mikrovågsugn		Gipsinlädnad																															
KM	Kombimaskin	FRD	Förråd																															
HT	Handdukstork		Garderobsskjutdörrar																															

Generell golvbeläggning om inget annat anges: ekparkett, trestav. Vikbara glasväggar i dusch.
Generell takhöjd ca 2,6 meter. Takhöjd vid gipsinlädnader ca 2,4 meter om inget annat anges.

Den angivna lägenhetsstorleken kan skilja sig från summan av rummens enskilda areor då samtliga areor är avrundade, samt då den totala arean inkluderar innerväggar. Upprättad: 2020-06-12 - Wallenstam förbehåller sig rätten till ändringar.