


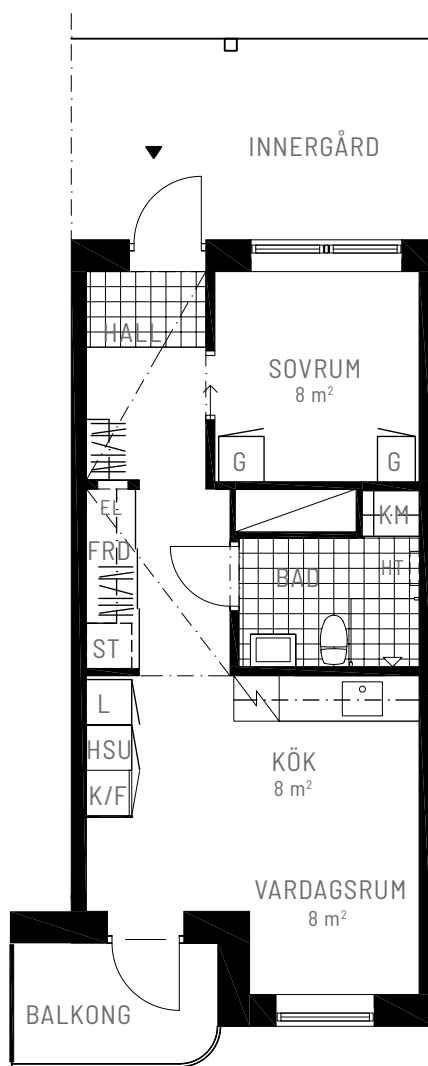


PLANRITNING



SKALA 1:100 0 5 m

ORIENTERINGSFIGUR

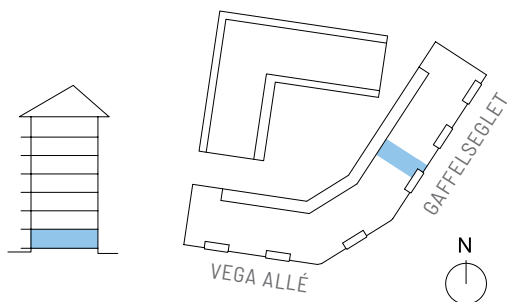

SYMBOLFÖRKLARING

	Spis		Garderob
	Diskmaskin		Städsåp
	Kyl		Linneskåp
	Frys		Tvättmaskin
	Kyl/Frys		Torktumlare
	Högsåp med ugn och micro		Kombimaskin
	Sänkt takhöjd Min 2300 mm		Handdukstork
	FRD		Elskåp
Förråd i lgh, externt förråd finns ej			



Stena Fastigheter