


# GAFFELSEGLET 26

Lägenhetsnummer: 1302




**2 ROK**  
ca 40 m<sup>2</sup>

## PLANRITNING

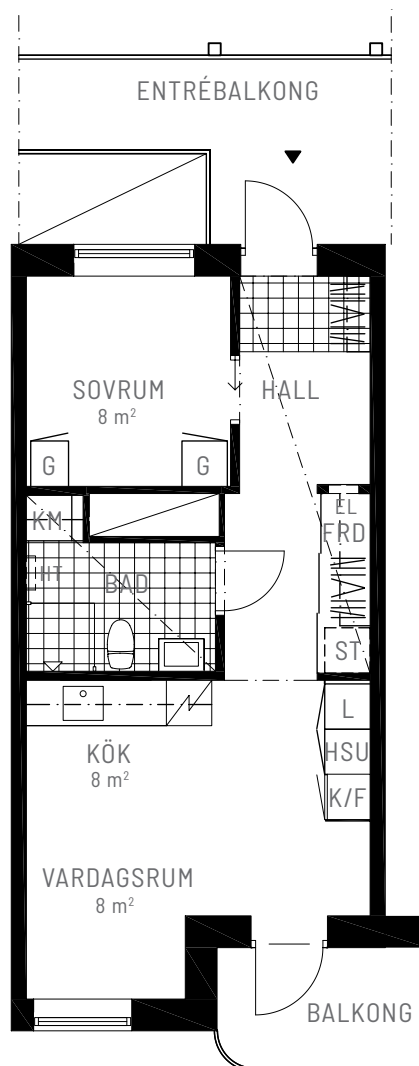

SKALA 1:100 0 5 m

## ORIENTERINGSFIGUR

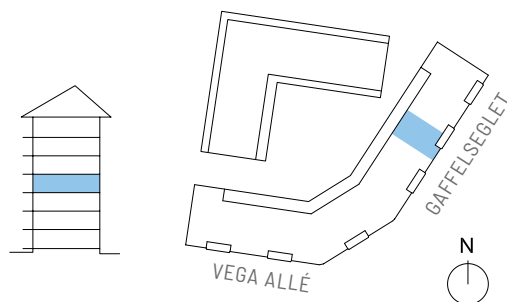

## SYMBOLFÖRKLARING

|     |                                       |  |              |
|-----|---------------------------------------|--|--------------|
|     | Spis                                  |  | Garderob     |
|     | Diskmaskin                            |  | Städsåp      |
|     | Kyl                                   |  | Linneskåp    |
|     | Frys                                  |  | Tvättmaskin  |
|     | Kyl/Frys                              |  | Torktumlare  |
|     | Högsåp med ugn och micro              |  | Kombimaskin  |
|     | Sänkt takhöjd Min 2300 mm             |  | Handdukstork |
|     |                                       |  | Elsåp        |
| FRD | Förråd i lgh, externt förråd finns ej |  |              |



**Stena Fastigheter**

## BOFAKTABLAD

Stena Fastigheter förbehåller sig rätten till ändringar och reserverar sig för ev feltryck.  
Avvikelse kan förekomma.