


GAFFELSEGLET 26

Lägenhetsnummer: 1204




4 ROK
ca 80 m²

PLANRITNING

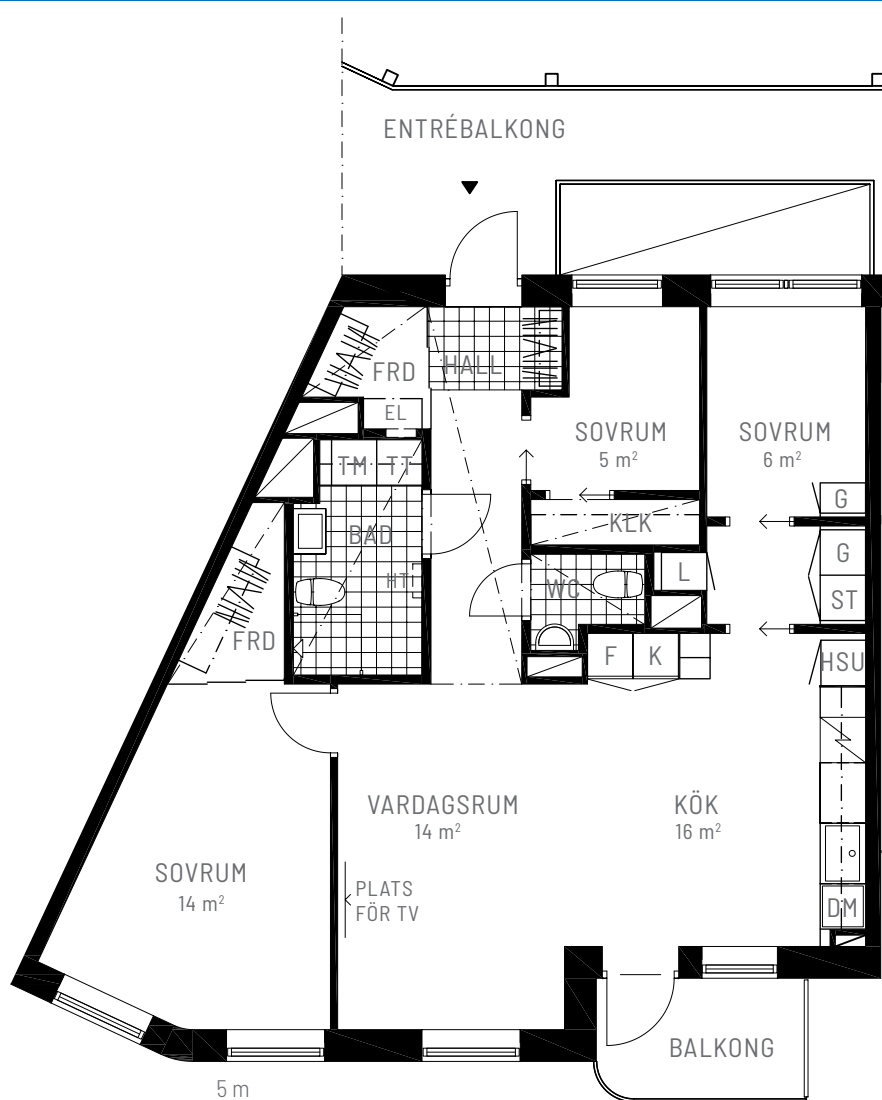

SKALA 1:100 0 5 m

ORIENTERINGSFIGUR

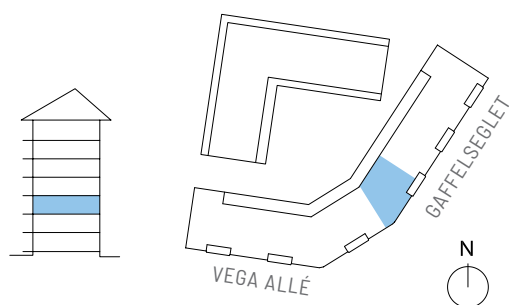

SYMBOLFÖRKLARING

	Spis		Garderob
	Diskmaskin		Städsåp
	Kyl		Linneskåp
	Frys		Tvättmaskin
	Kyl/Frys		Torktumlare
	Högsåp med ugn och micro		Kombimaskin
	Sänkt takhöjd Min 2300 mm		Handdukstork
	Elskåp		
	Förråd i lgh, externt förråd finns ej		



Stena Fastigheter

BOFAKTABLAD

Stena Fastigheter förbehåller sig rätten till ändringar och reserverar sig för ev feltryck. Avvikelser kan förekomma.