


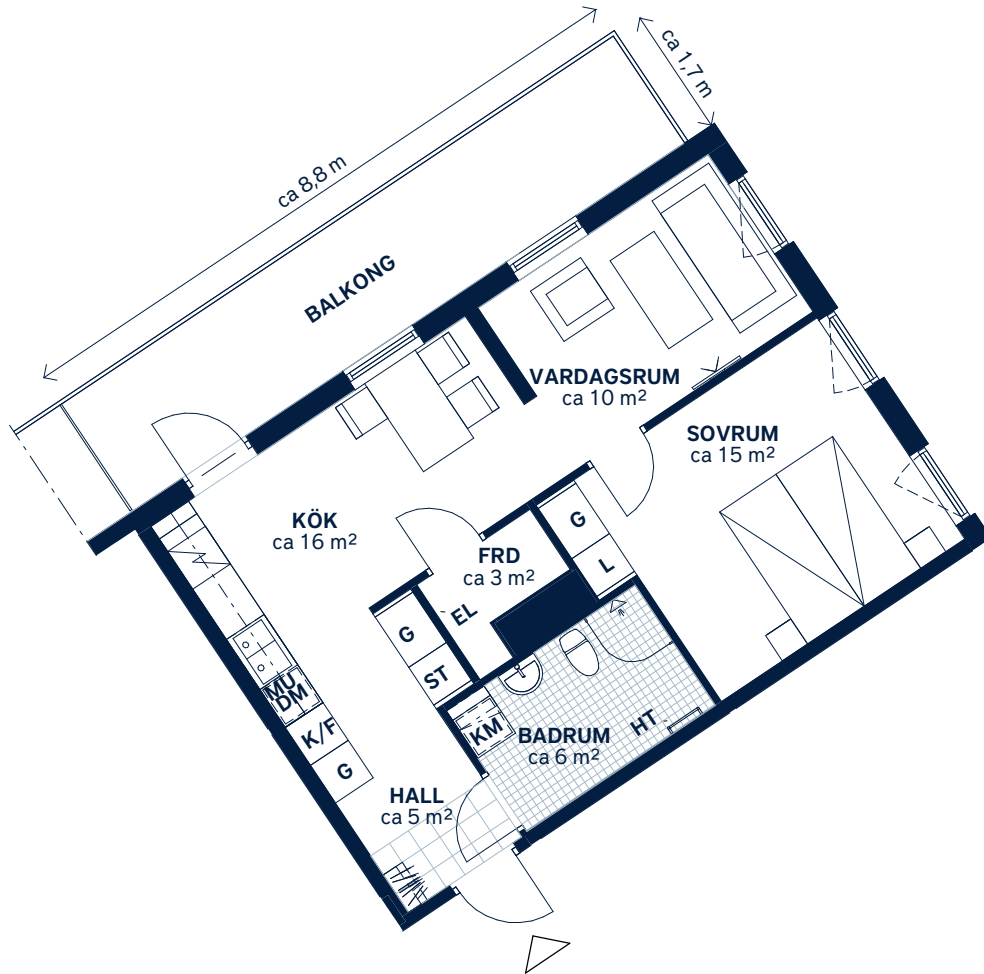

SKALA 1 : 100 (A4)

LÄGENHETSNUMMER:

0633

BOAREA: (CIRKA)


54m²

ANTAL RUM OCH KÖK:

2

ORIENTERINGSVY

Uppifrån

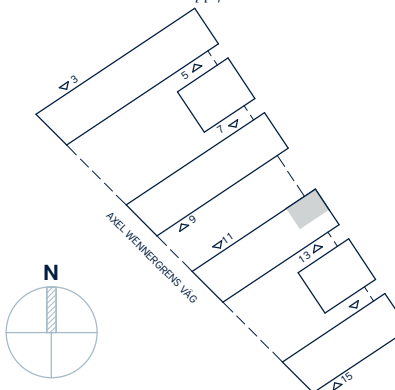

FASADVY

Vy från Axel Wennergrens väg



FÖRKLARINGAR

G	Garderob		Hatthylla
L	Linneskåp		Klinker
ST	Städsåp		Öppningsbart fönster
	Spishäll		Multimediauttag
K/F	Kyl/frys	EL	Elcentral
DM	Diskmaskin	FRD	Förråd
MU	Mikrovågsugn		
KM	Kombimaskin		
HT	Handdukstork		