

TROLLESUNDS GÅRDAR


TROLLESUNDSVÄGEN, BANDHAGEN



Visualisering. Avvikelser kan förekomma.

BOFAKTA

LÄGENHET NR: 0552
 ANTAL RUM: 3 RoK
 STORLEK: ca 86 m²

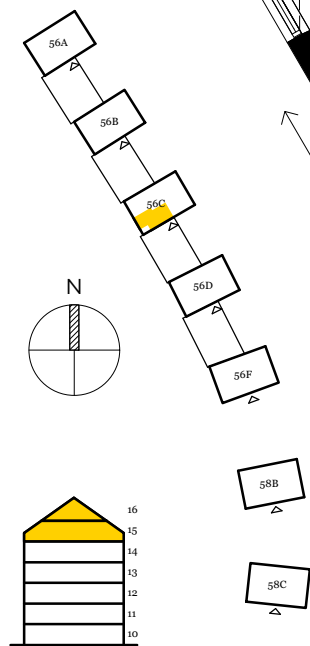

ORIENTERINGSFIGUR

FÖRKLARINGAR

G	GARDEROB	HAITHYLLA
ST	STÅDSKÅP	KLINKER
SPISHÄLL		ÖPPNINGSBART FÖNSTER
K	KYLSKÅP	MULTIMEDIAUTTAG
F	FRYS	EL CENTRAL
DM	DISKMASKIN	GIPSINKLÄDNAD
TM	TVÄTTMASKIN	HANDDUKSTORK
TT	TORKTUMLARE	MIKROVÅGSUGN

Generell golvbeläggning om inget annat anges: ekparkett, trestav. Varierande takhöjd p g a lutande tak. Där höjden understiger 1,9 meter markeras med linje i plan (TH 1,9). Takhöjd vid gipsinklädnader i hall, badrum, förråd samt del av mindre sovrum ca 2,5 meter. Takhöjd under loft ca 2,6 meter. Öppet upp till loft närmast balkong i större sovrum.

Den angivna lägenhetsstorleken kan skilja sig från summan av rummens enskilda areor då samtliga areor är avrundade, samt då den totala arean inkluderar innerväggar.

2019-05-22 - Wallenstam förbehåller sig rätten till ändringar.



SKALA: 1 : 100 (A4)