


TAVERNAN BARKARBYSTADEN

BOFAKTA

2 RoK ca 50 kvm

LGH NUMMER : 0224, 0234, 0244

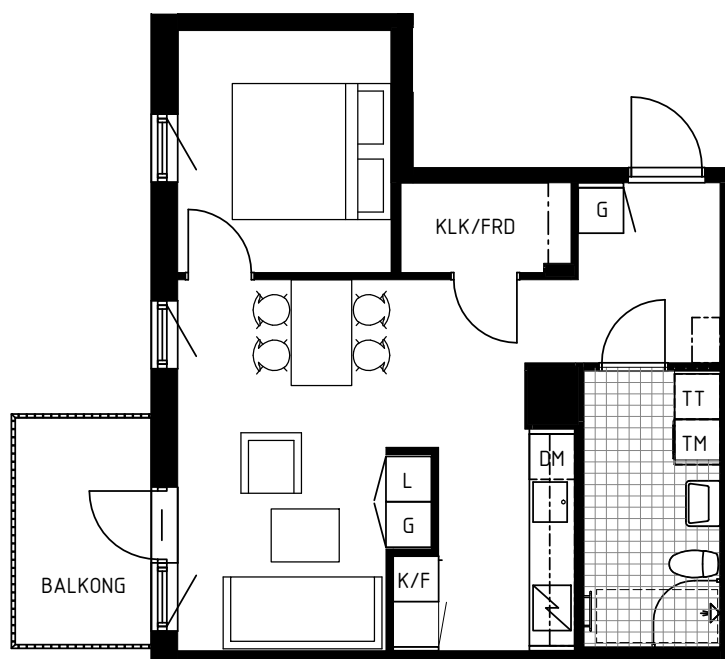

FÖRKLARINGAR:

G	GARDEROB	— — —	ÖVERSKÅP I KÖK, BADRUM
ST	STÄDSKÅP	—	HANDDUKSTORK
HS	HÖGSKÅP	—	DUSCHDÖRRAR
L	LINNESKÅP	—	PLATS FÖR BADKAR
K	KYL	—	FRANSK BALKONG
F	FRYS	—	ÖPPNINGSBAR BALKONGDÖRR
K/F	KYL/FRYS	FRD	FÖRRÅD
—	SPIS	KLK/FRD	KLÄDKAMMARE & FÖRRÅD
DM	DISKMASKIN	BS	BALKONGSKÄRM
TM	TVÄTTMASKIN	— — —	KAPPHYLLA
TT	TORKTUMLARE		

GENERELL TAKHÖJD CA 2600 mm ÖFG.
TAKHÖJD I HALL OCH BADRUM CA
2350 mm ÖFG. AVVIKELSER KAN
FÖREKOMMA.

0 1m 5m

SKALA 1:100
I A4 FORMAT

