

# TINGSTORGET


## LGH 11-1304

Storlek | **1 rum och kök**

Yta | **ca 30 m<sup>2</sup>**

Våning | **3 tr**


- Massiv betong
- Dubbelgips
- Enkelgips
- Enkelgips, får ej borras, endast lim

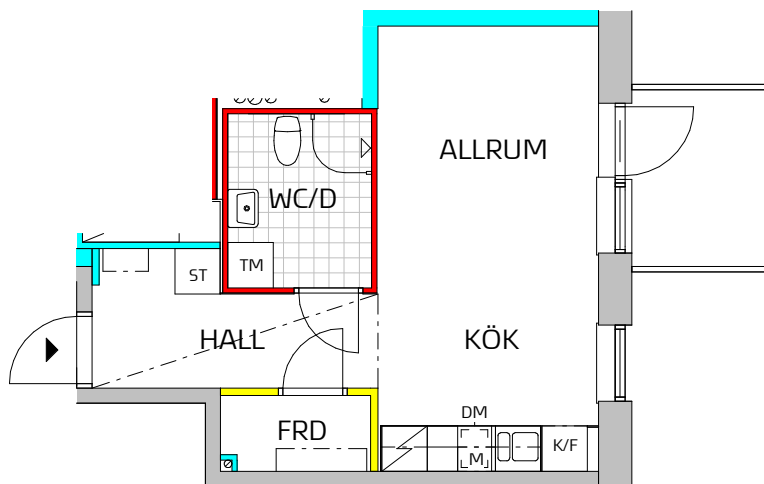

### SYMBOLFÖRKLARING

Symboler beskriver endast placering, ej form. Fönsterplaceringar och balkongdjup kan variera.


- K** Kyl
- F** Frys
- K/F** Kyl / Frys
- Spishäll / Ugn
- M** Förberett för Micro
- G** Garderob
- ST** Städ
- DM** Förberett för Diskmaskin
- TM** Förberett för Tvättmaskin - Kombimaskin
- Kapphylla
- Lokal sänkning av undertak

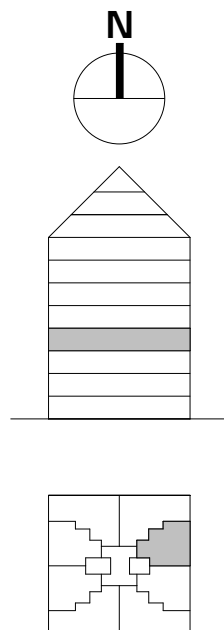

SKALA 1:100



ORIENTERINGSFIGUR

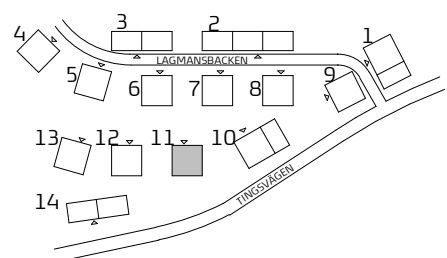

**TITANIA**

ARKITEMA ARCHITECTS

Preliminärt bofaktablad med reservation för ändringar.

Rätt till ändringar förbehålles.

Datum: 2019-08-30