


ANDHOLMEN

Stockholm
Vårbergsvägen 77

2 RoK, ca. 40 m²

Lägenhetsnummer:


1103, 1203, 1303, 1403

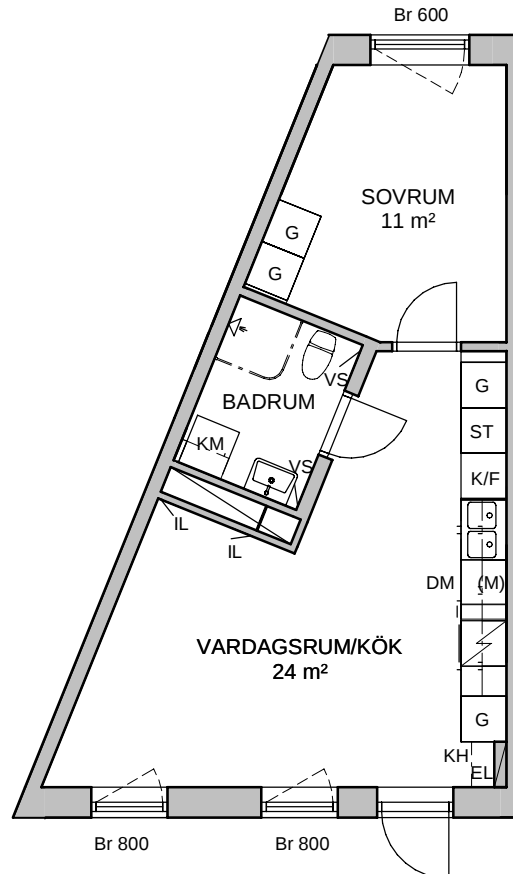

K/F	KYL/FRYS	KM	KOMBINERAD TVÄTT- OCH TORKMASKIN
DM	DISKMASKIN		
(M)	FÖRBERETT FÖR MICRO	IL	INSPEKTIONLUCKA
	SPIS/UGN	VS	FÖRDELARSKÅP
G	GARDEROB	Br	BRÖSTNINGSHÖJD I MM
KH	KAPPHYLLA		
ST	STÄDSKÅP		
EL	ELSKÅP/MEDIA		

RUMSHÖJD: 2,50 m

EXTERNT FÖRRÅD: 1 m²

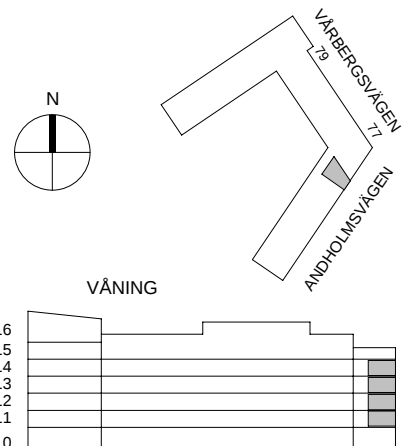

0 1 2 5 METER

SKALA 1:100

MED RESERVATION ATT AVIKELSER KAN FÖREKOMMA

VERSION: