


1,5 ROK
27,5 m²
Plan 11,12,13,14

FEMÖRINGEN
LGH-NR
6.1105, 6.1205, 6.1305, 6.1405

BESQAB

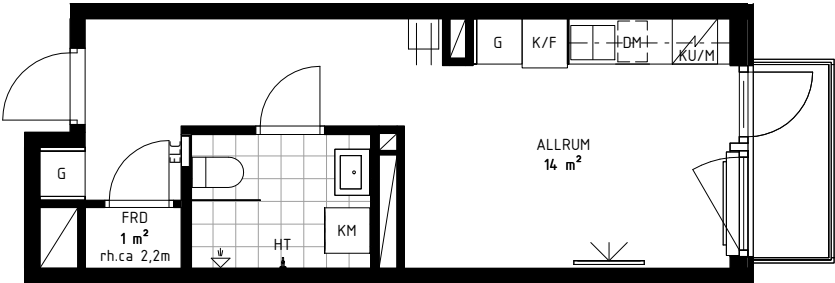

Skala 1:100



BS	BULLERSKÄRM	---	VÄGGLINJE
DM	DISKMASKIN	- - -	TAKLINJE 2,5 M
ELC	ELCENTRAL		SNITT TAK
FRD	FÖRRÅD		RADIATOR
G	GARDEROB		SCHAKT
HT	HANDDUKSTORK	ST	STÄDSKÅP
	HATTHYLLA	TF	TAKFÖNSTER
	INDUKTIONSHÄLL	TF2	TAKFÖNSTER MED INRE TAKFÖNSTER
KLK	KLÄDKAMMARE	TT	TORKTUMLARE
KM	KOMBIMASKIN	TM	TVÄTTMASKIN
KU/M	KOMBIUGN/MIKRO	TP	TVÄTTPELARE
K/F	KYL OCH FRY		TV
K/F-B	KYL OCH FRY UNDER BÄNK	U	UGN
M	MIKROVÅGSUGN I VÄGGSKÅP		

Rumshöjd (rh.) är ca 2,5 m där inget annat anges.
Rumshöjd i badrum/toalett är ca 2,2 m där inget annat anges.
Bröstningshöjd (bh.) på fönster är ca 0,6 m där inget annat anges.
Inspektionslucka redovisas ej på denna handling.
Fönster med dubbelkarm förekommer i lägenheter.

