

3 RoK 72,5 m²


BOAREA INKLUDERAR INNEVÄGGAR ENL SVENSK STANDARD
TAKHÖJD I LÄGENHET 2,5 m

Bofakta


Lägenhet: B-1003

B-1103

B-1203

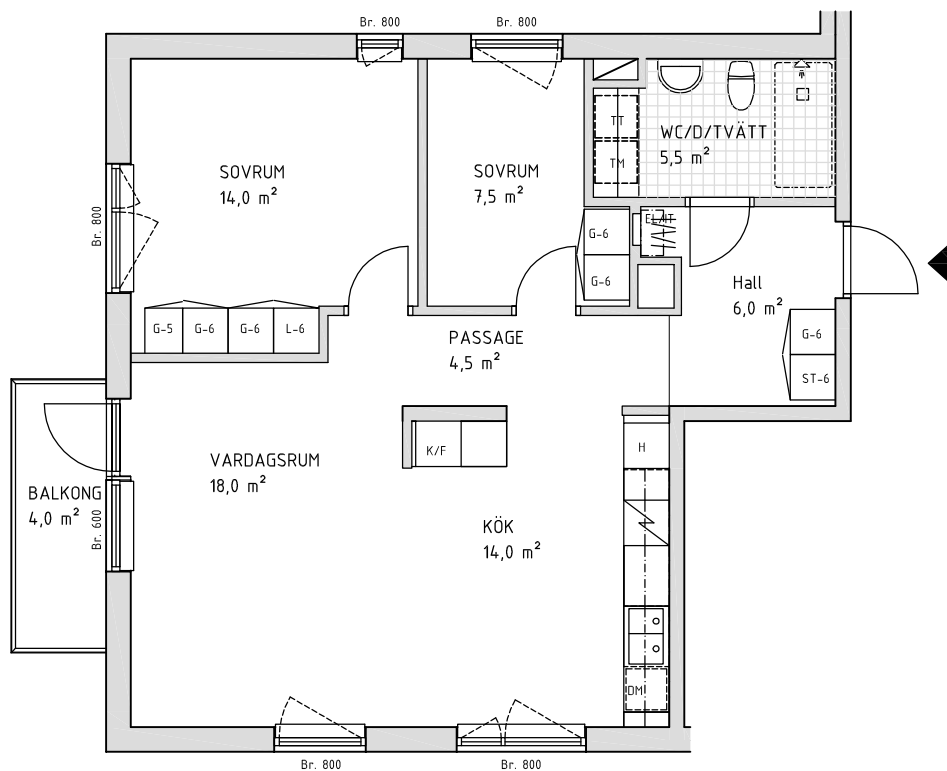

ÖVERSIKTSPLAN

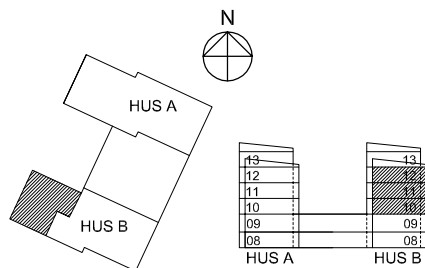

0 1m 5m
ORIGINALFORMAT A4, SKALA 1:100

FÖRKLARINGAR

	KOMBINERAD KYL / FRYS		GARDEROB, BREDD 600 mm
	SPIS		LINNESKÅP, BREDD 600 mm
	FÖRBERETT FÖR DISKMASKIN		STÄDSKÅP, BREDD 600 mm
	HÖGSKÅP		FÖRBERETT FÖR TVÄTTMASKIN
	EL- OCH DATACENTRAL		FÖRBERETT FÖR TORKTUMLARE
	KAPPHYLLA		KLINKERGOLV
			PLATS FÖR TILLVAL BADKAR