

NORRGÅRDSHUSEN




NORRGÅRDSHÖJDEN, ÅKERSBERGA

BOFAKTA

LÄGENHET NR: 0250
 ANTAL RUM: 2 RoK
 STORLEK: ca 50 m²



Visualisering. Avvikelser kan förekomma.

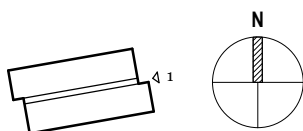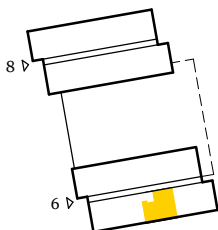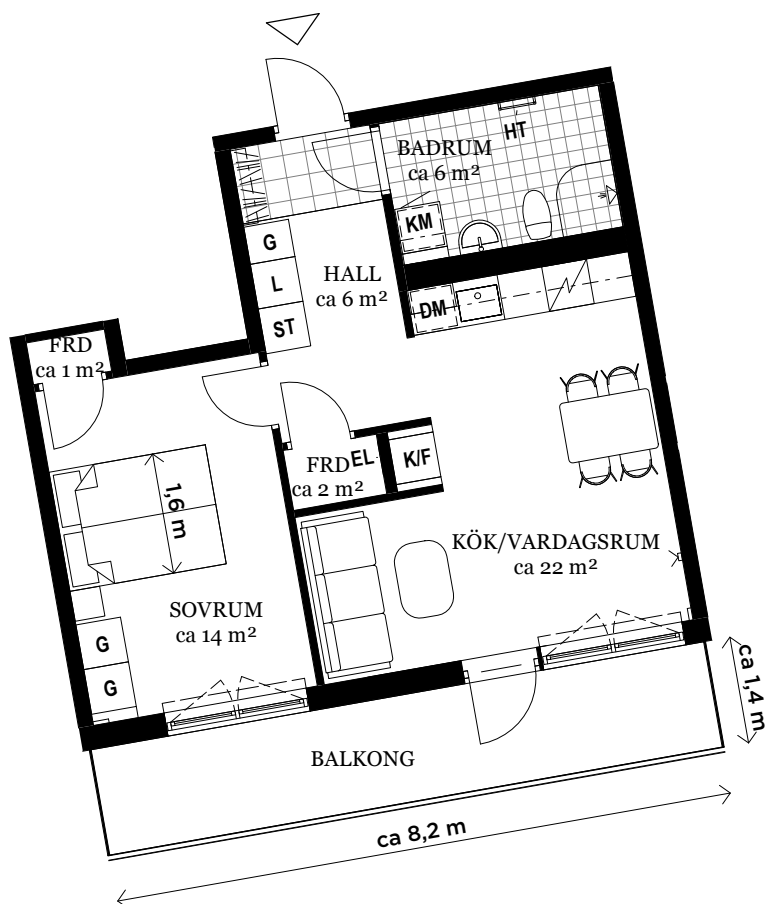

ORIENTERINGSFIGUR

FÖRKLARINGAR

G	GARDEROB
L	LINNESKÅP
ST	STÄDSKÅP
K/F	KYL/FRYS
DM	DISKMASKIN
KM	KOMBIMASKIN
HT	HANDDUKSTORK

HATTHYLLA
KLINKER
ÖPPNINGSBART FÖNSTER
MULTIMEDIAUTTAG
EL ELCENTRAL
FRD FÖRRÅD

Generell golvbeläggning om inget annat anges: ekparkett, trestav.
 Generell takhöjd ca 2,6 meter.
 Vikbara glasväggar i dusch.
 Förberett för mikrovågsugn i kök.

Den angivna lägenhetsstorleken kan skilja sig från summan av rummens enskilda areor då samtliga areor är avrundade, samt då den totala arean inkluderar innerväggar.

2019-06-19 - Wallenstam förbehåller sig rätten till ändringar.



SKALA: 1 : 100 (A4)