

2 Rok



53 m²

Solhusen
Nacka

Gatuadress
Länsmansvägen 16

Lägenhetsnummer
16-1305

Förrådsnummer
L16-1305

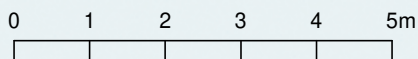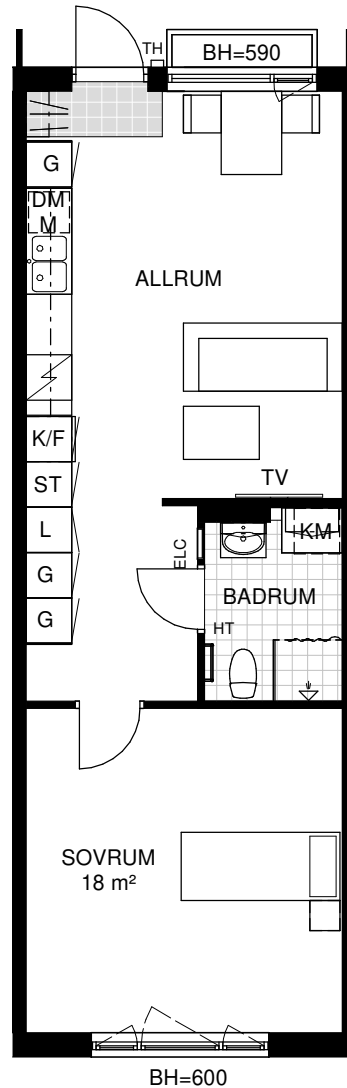

Skala 1:100

Samtliga ytangivelser är preliminära.
Presenterad planlösning är ett möbleringsförslag.
Rumshöjd generellt 2.5m. Inklädnader i tak samt
undertak med lägre höjd kan förekomma.
Mindre avvikelser kan förekomma.

Kulör- och materialval:

Golv: Vinylgolv, utseende lika enstav ek,
klinker i hall och badrum

Vägg: Antikvit, NCS S 0502-Y

Tak: Vitmålade, NCS S 0500-N

Teckenförklaringar

G	Garderober	DM/M	Diskmaskin/ Mikro
L	Linneskåp	TM	Tvättmaskin
ST	Städsåp	TT	Torktumlare
H	Högsåp	KM	Kombimaskin
	Hatthylla	ELC	El-central
	Spis	HT	Handdukstork
K/F	Kyl och frys	TV	Möjlig placering

