

2 Rok


53 m²

Solhusen
Nacka

Gatuadress
Länsmansvägen 16

Lägenhetsnummer
16-1106

Förrådsnummer
L16-1106

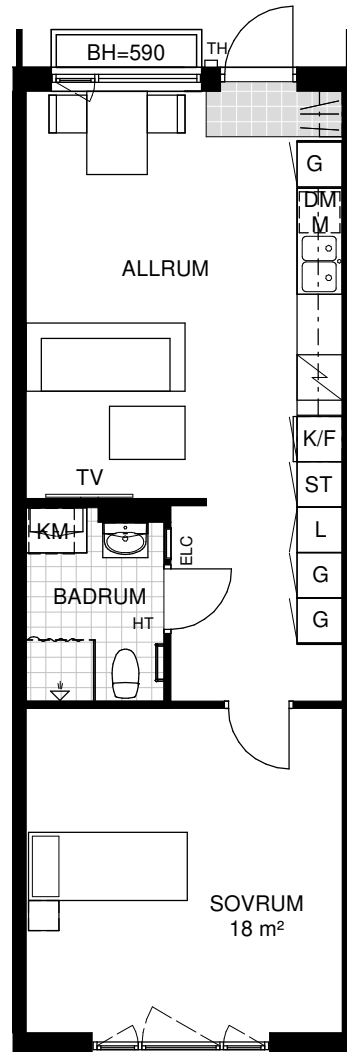

Skala 1:100

Samtliga ytangivelser är preliminära.
Presenterad planlösning är ett möbleringsförslag.
Rumshöjd generellt 2.5m. Inklädnader i tak samt
undertak med lägre höjd kan förekomma.
Mindre avvikelser kan förekomma.

Kulör- och materialval:

Golv: Vinylgolv, utseende lika enstav ek,
klinker i hall och badrum

Vägg: Antikvit, NCS S 0502-Y

Tak: Vitmålade, NCS S 0500-N

Teckenförklaringar

Garderob	Diskmaskin/ Mikro
Linneskåp	Tvättmaskin
Städskåp	Torktumlare
Högsåp	Kombimaskin
Hatthylla	El-central
Spis	Handdukstork
Kyl och frys	Möjlig placering

