

Runstensvägen 20

Lägenhetsnummer 40434-53303, Våning 1




4

ROK

ca 104 m²

PLANRITNING

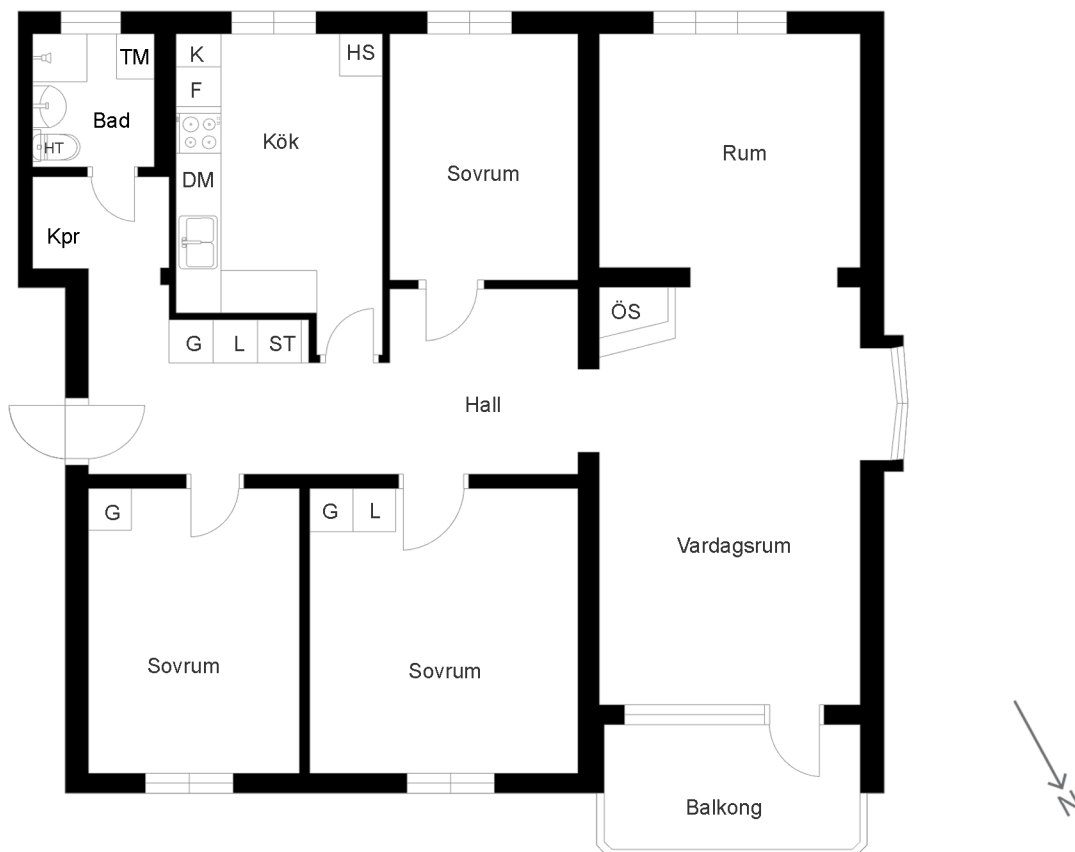

SKALA 1:100 0 5 m

ORIENTERINGSFIGUR



SYMBOLFÖRKLARING

KLK	Klädkammare	G	Garderob
K/F	Kyl/Frys	(TM)	Plats för tvättmaskin
HS	Högsåp	HT	Handdukstork
	Hatthylla		Installationsschakt
	Elspis		


Stena Fastigheter

BOFAKTABLAD

Stena Fastigheter förbehåller sig rätten till ändringar och reserverar sig för ev feltryck.
Avvikelser kan förekomma.