


VIKINGAVÄGEN 57

Lägenhetsnummer 40438-31303 , Våning 1




2 ROK
ca 61 m²

PLANRITNING

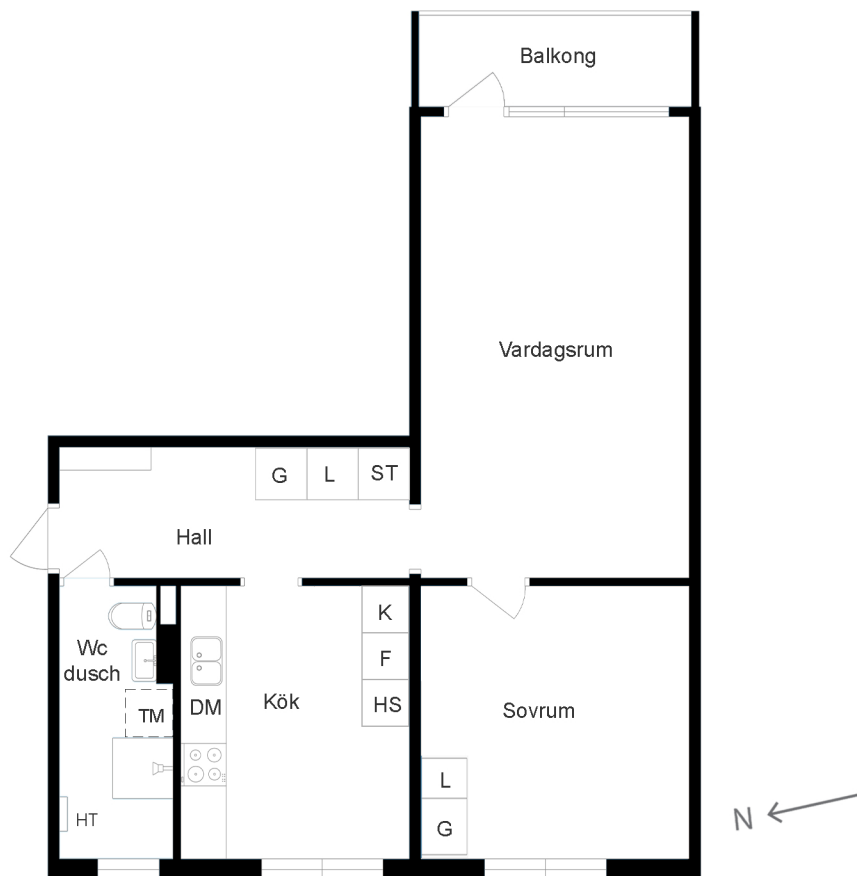

SKALA 1:100 0 5 m

ORIENTERINGSFIGUR

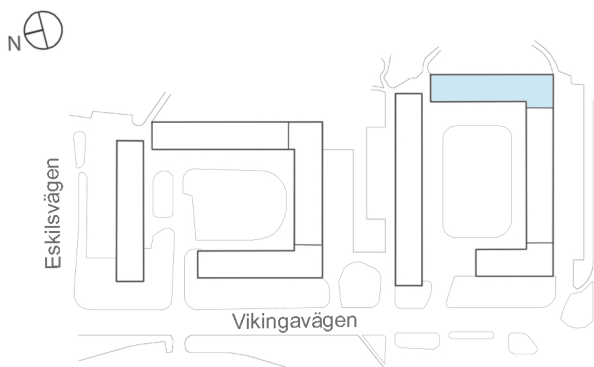

SYMBOLFÖRKLARING

KLK	Klädkammare	G	Garderob
K/F	Kyl/Frys	(TM)	Plats för tvättmaskin
HS	Högsåp	HT	Handdukstork
	Hatthylla		Installationsschakt
	Elspis	micro	Micro
TP	Torktumlare	DM	Diskmaskin


Stena Fastigheter

BOFAKTABLAD

Stena Fastigheter förbehåller sig rätten till ändringar och reserverar sig för ev feltryck.
Avvikelse kan förekomma.