


4 rok
74 kvm

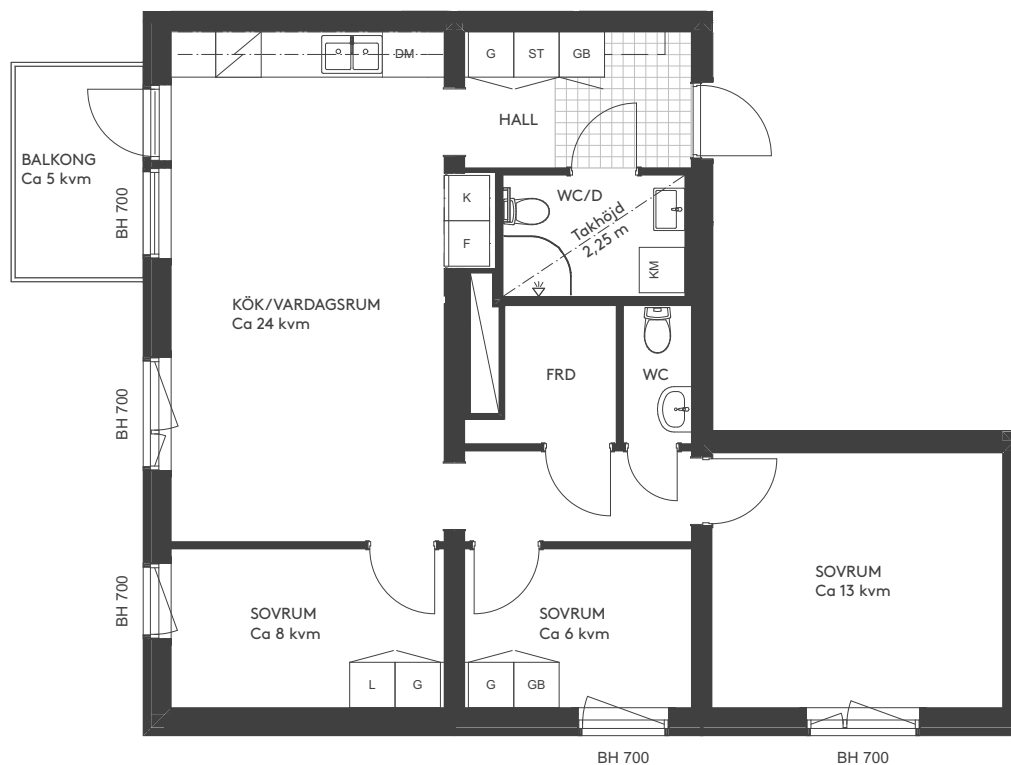

2021-11-08

Våning: 1, 2, 3
Lägenhetsnr:
1101, 1201, 1301



Takhöjd 2,5 m, om inget annat anges.
I lägenheten monteras vattenburna radiatorer.
Balkong i anslutning till kök och vardagsrum.

Skala 1:100





Teckenförklaringar

Lägenhetens placering i huset
Pilen visar entré till lägenheten

Översiktsfigur

BH	Bröstsningshöjd
DM	Diskmaskin
F	Frys
FRD	Förråd
G	Garderob
GB	Garderob med backar
K	Kyl
KM	Kombitvättmaskin
L	Linneskåp
ST	Städskåp

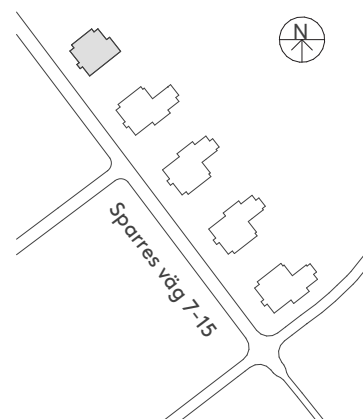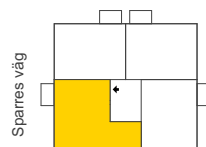

Vi förbehåller oss rätten till ändringar i utförande.
Lägenhetens totala boarea är avrundad till närmaste heltal.
Lägenheten är uppmätt på ritning och variation kan
förekomma vid fysisk uppmätning.

MAGNOLIA