


Herrängsvägen 39B [653433]

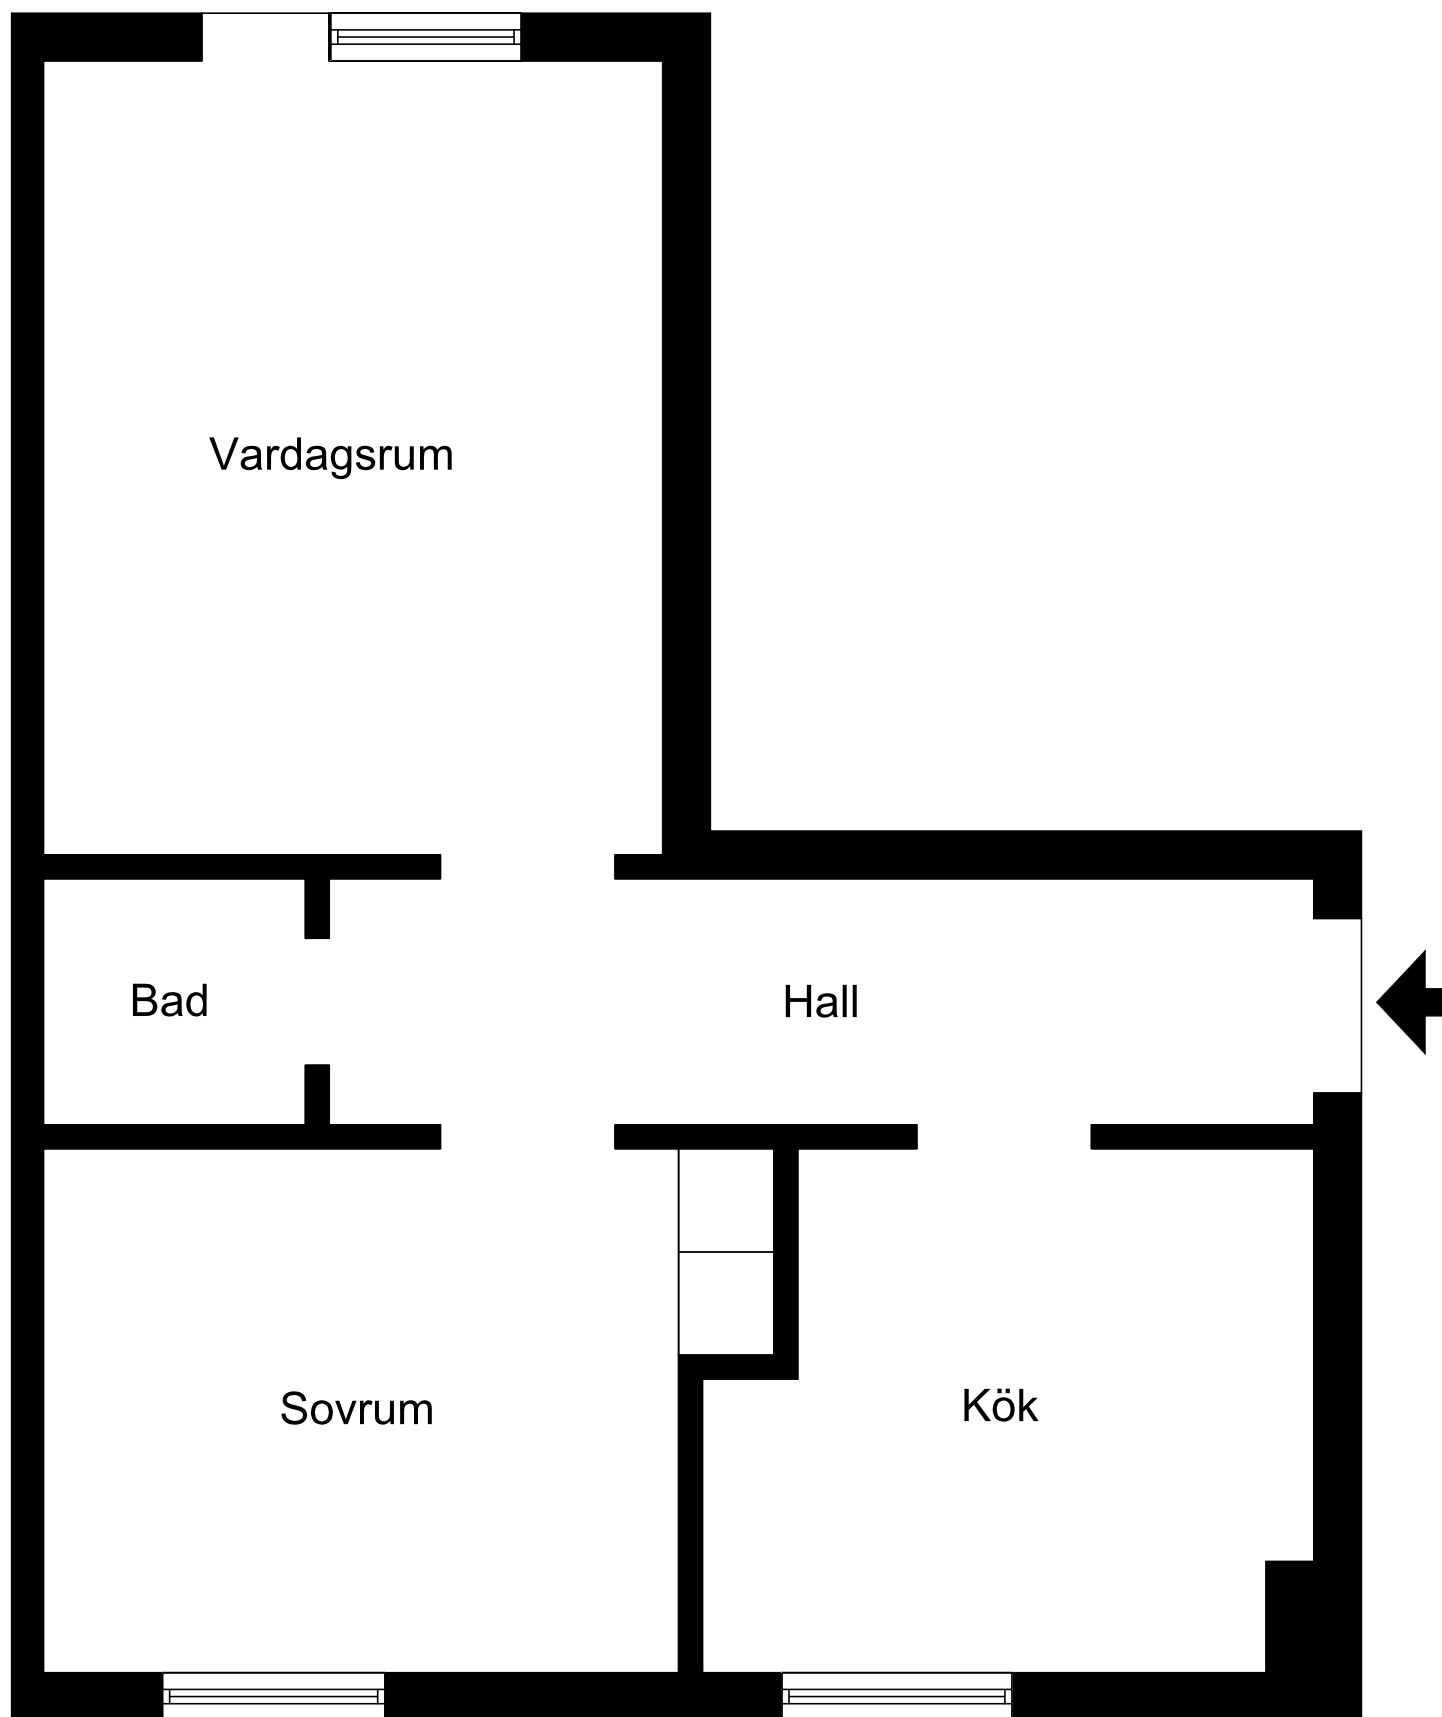

Viss avvikelse kan förekomma. Skala och mått kan avvika från verkligheten.