


OBJEKTSNUMMER

1341-11012
1341-11022
1341-11032
1341-11042

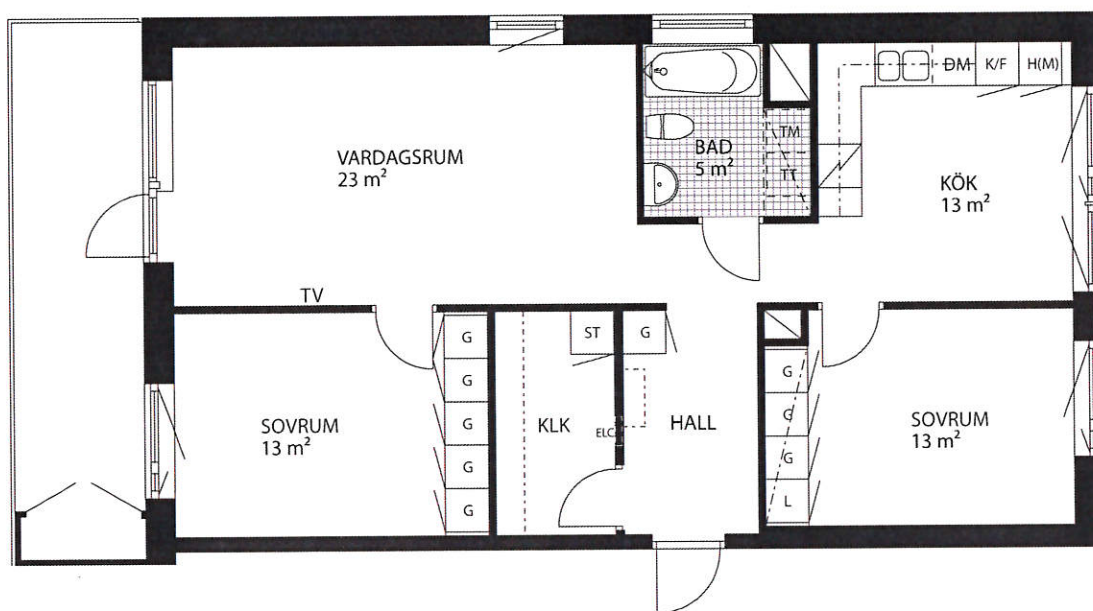

← S

FÖRKLARINGAR:

G GARDEROB

L LINNESKÅP

ST STÄDSKÅP

SPIS: GOLVSTÅENDE
MED HÅLL OCH UGN

K KYL

F FRY

K/F KYL/ FRY

H HÖGSKÅP

M FÖRBR. FÖR MICROVÅGSUGN

DM FÖRBR. FÖR DISKMASKIN

TM FÖRBR. FÖR TVÄTTMASKIN

TT FÖRBR. FÖR TORKTUMLARE

TP FÖRBR. FÖR TVÄTTPELARE

TV FÖRSTÄRKT VÄGG FÖR TV

ELC/IT ELCENTRAL/ IT-SKÅP
(BORRA EJ I DENNA VÄGG)

KLK KLÄDKAMMARE

FRD FÖRRÅD


--- NEDSÄNKT UNDERTAK,
RUMSHÖJD 2.40 M

--- KAPPHYLLA


TAKHÖJD 2.60 M

GOLVMATERIAL:
KLINKER I BADRUM OCH WC,
EKPARKETT I ÖVRIGA RUM


KÖK OCH GARDEROBER
FRÅN VEDUM

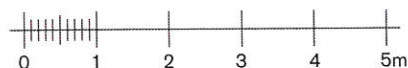

SKALA 1:100

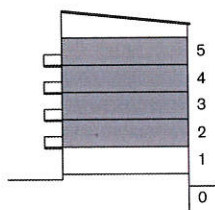

SEKTION

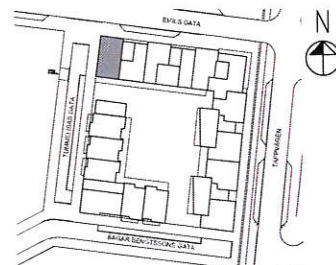

SITUATIONSPLAN