



GAFFELSEGLET

Lägenhetsnr: G-1006

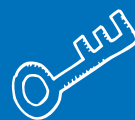


4 ROK
ca 87 m²

PLANRITNING

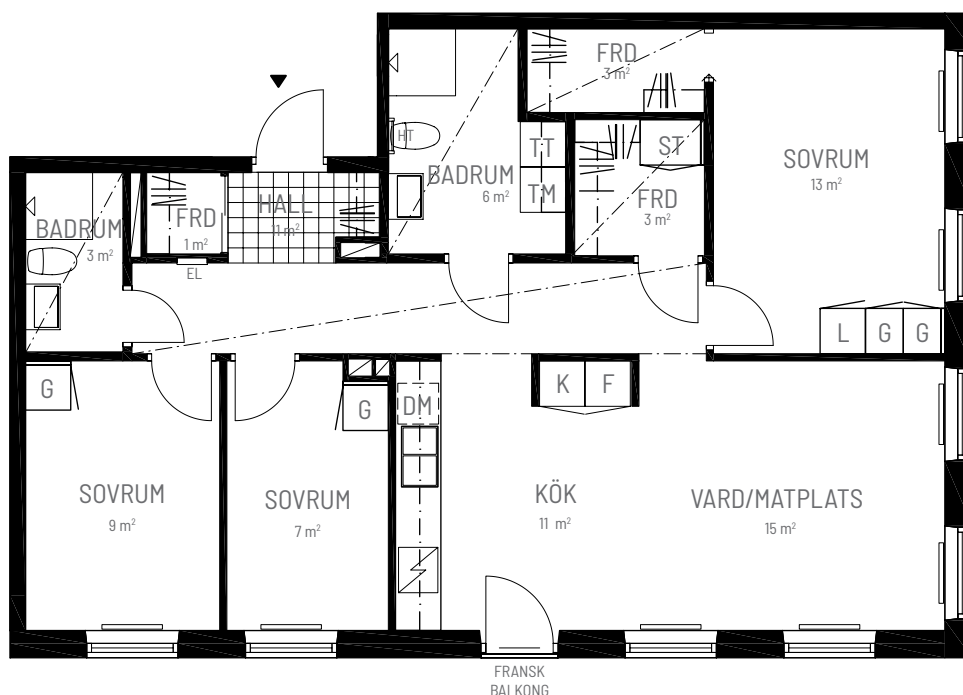

SKALA 1:100 0 5 m

ORIENTERINGSFIGUR

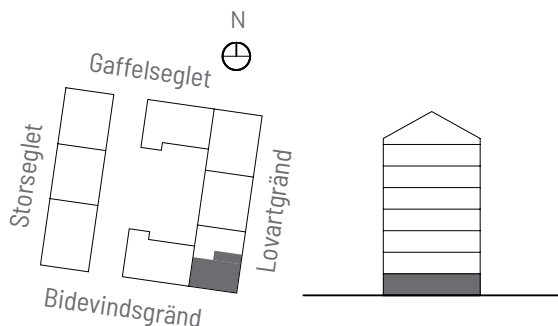

SYMBOLFÖRKLARING

	Spis		Garderob
	Diskmaskin		Städsåp
	Kyl		Linneskåp
	Frys		Tvättmaskin
	Kyl/Frys		Torktumlare
	Sänkt takhöjd Min 2250 mm		Kombimaskin
HT	Handdukstork	EL	Elskåp



Stena Fastigheter

BOFAKTABLAD

Stena Fastigheter förbehåller sig rätten till ändringar och reserverar sig för ev feltryck.

Avvikelser kan förekomma.

Schaktstorlekar skiljer sig mellan olika våningsplan.

Placering radiatorstammar ej med på planritningen.